
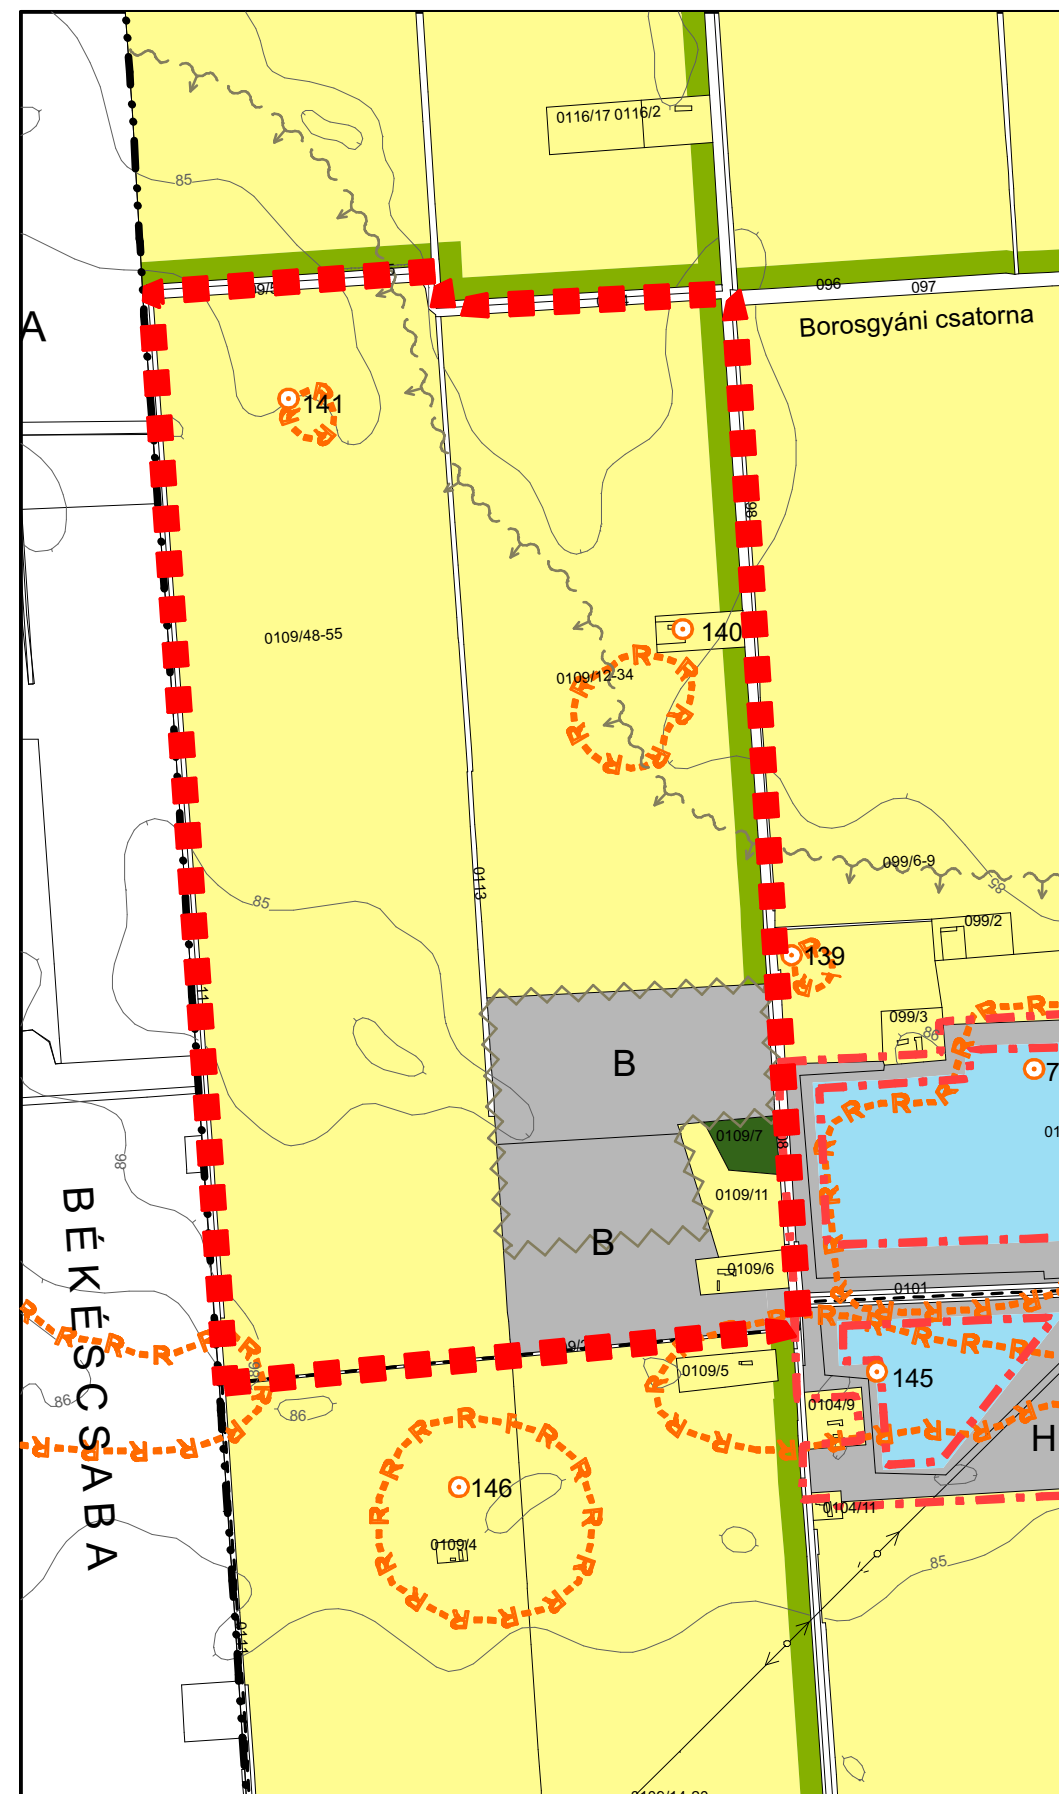



BÉKÉS

TELEPÜLÉSRENDEZÉSI TERV

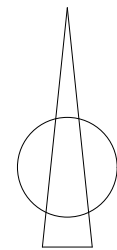

Jelmagyarázat:

- Tervezési terület határa
- Különleges terület (Hobby Park) (szt.s: 0,1; köz.:részleges) H
- Különleges beépítésre nem szánt terület (homokbánya) B
- Védelmi erdőterület
- Gazdasági erdőterület
- Általános mezőgazdasági terület
- Vízgazdálkodási terület
- Régészeti lelőhely (sorszámmal) 123
- Régészeti lelőhely határa
- Bányatelek határa
- Közigazgatási határ
- Beépítésre szánt és beépítésre nem szánt terület határa

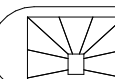

Tér és Terület Kft.

Munka megnevezése: BÉKÉS TELEPÜLÉSRENDEZÉSI TERV MÓDÓSÍTÁS	
Rajz megnevezése: Településszerkezeti terv hatályos	
Vezető tervező: Torma Gyöngyi TT-1/04-0135/2006 vezető tervező	
CAD feldolgozás: Benkő Lajos településmérnök	
Rajz méretarány: M=1:10000	Dátum: 2023. 06. 19.
Rajzszám: T-1	