
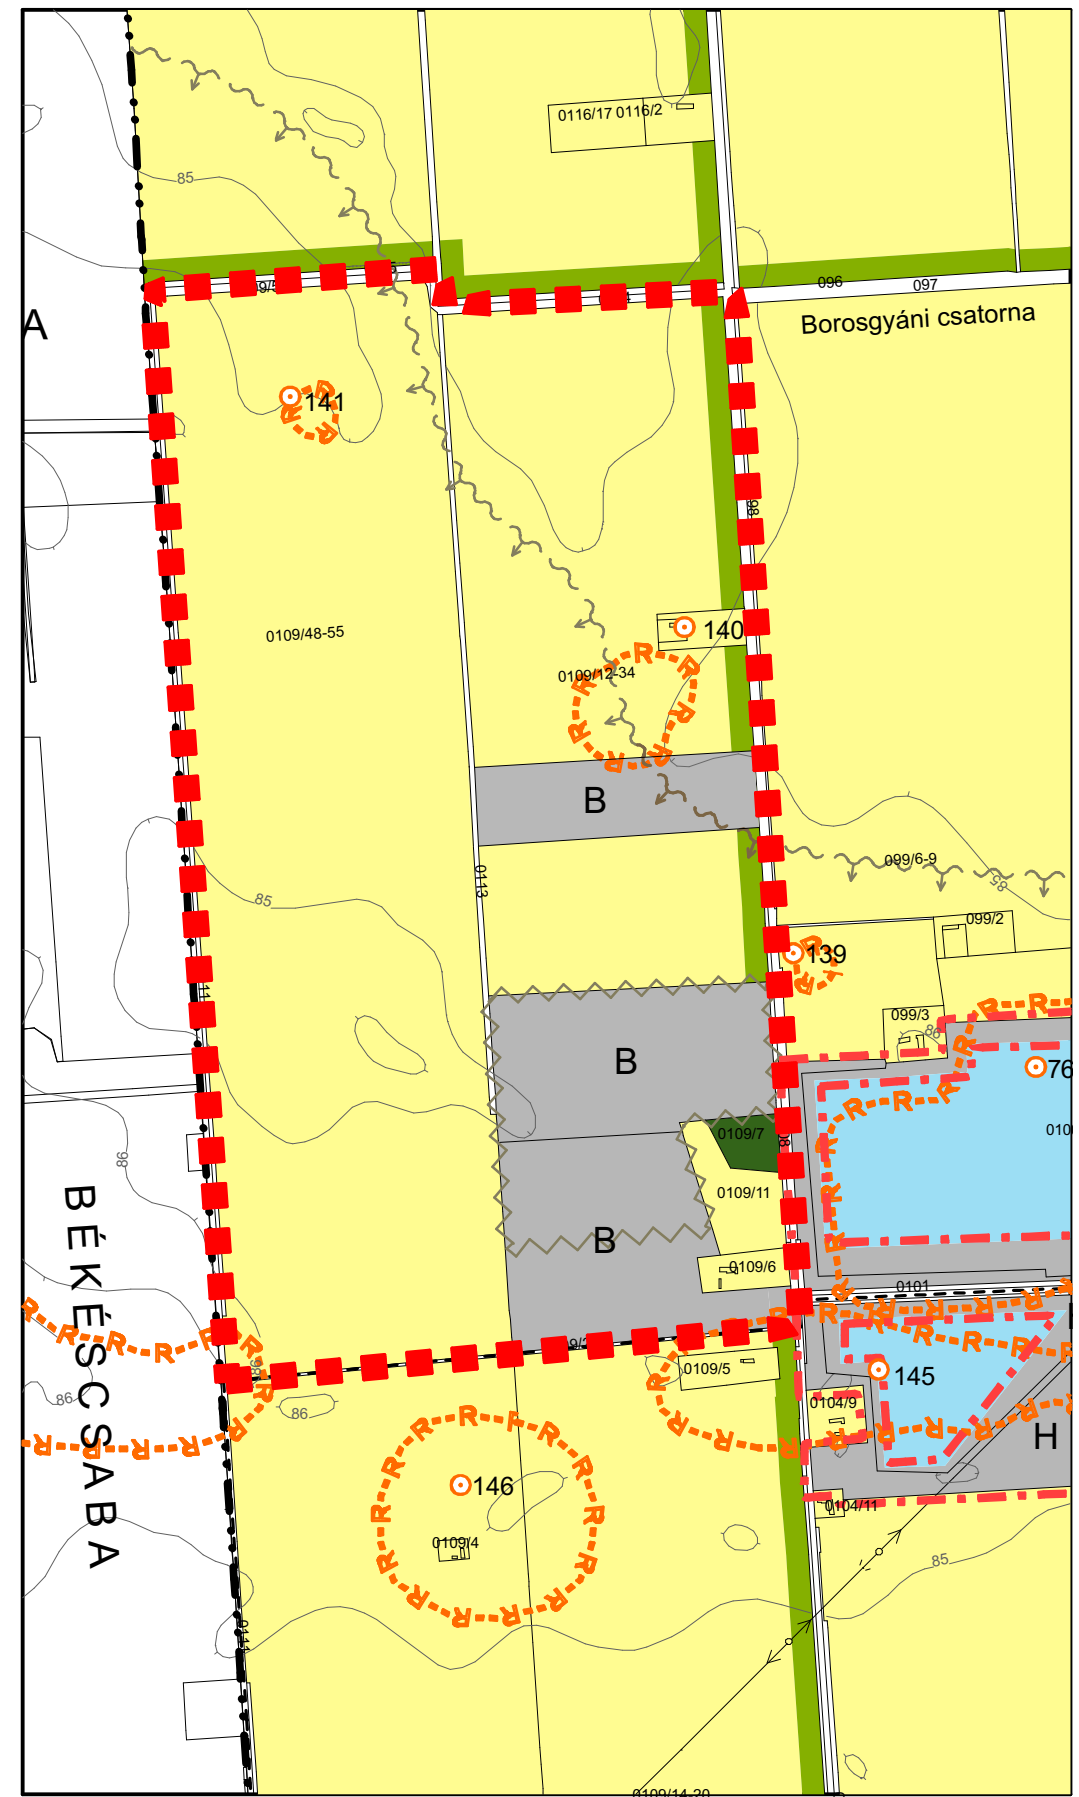


BÉKÉS

TELEPÜLÉSRENDEZÉSI TERV

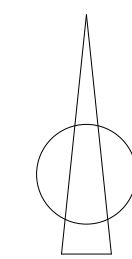

Jelmagyarázat:

- Tervezési terület határa ■ ■ ■
- Különleges terület (Hobby Park) (szt.s: 0,1; köz.:részleges) H
- Különleges beépítésre nem szánt terület (homokbánya) B
- Védelmi erdőterület
- Gazdasági erdőterület
- Általános mezőgazdasági terület
- Vízgazdálkodási terület
- Régészeti lelőhely (sorszámmal) ○ 123
- Régészeti lelőhely határa -R-R-R-R-R-R-R-R
- Bányatelek határa
- Közigazgatási határ
- Beépítésre szánt és beépítésre nem szánt terület határa



Munka megnevezése:
BÉKÉS
 TELEPÜLÉSRENDEZÉSI TERV MÓDÓSÍTÁS

Rajz megnevezése:
 Településszerkezeti terv módosított

Vezető tervező:
 Torma Gyöngyi
 TT-1/04-0135/2006
 vezető tervező

CAD feldolgozás:
 Benkő Lajos
 településmérnök

Rajz méretarány: **M=1:10000** Dátum: **2023. 06. 19.**

Rajzszám: **T-1m**