


ESÉSVISZONYOK

Em 0.00%  
88.70mh

Es 0.21%  
261.30mh

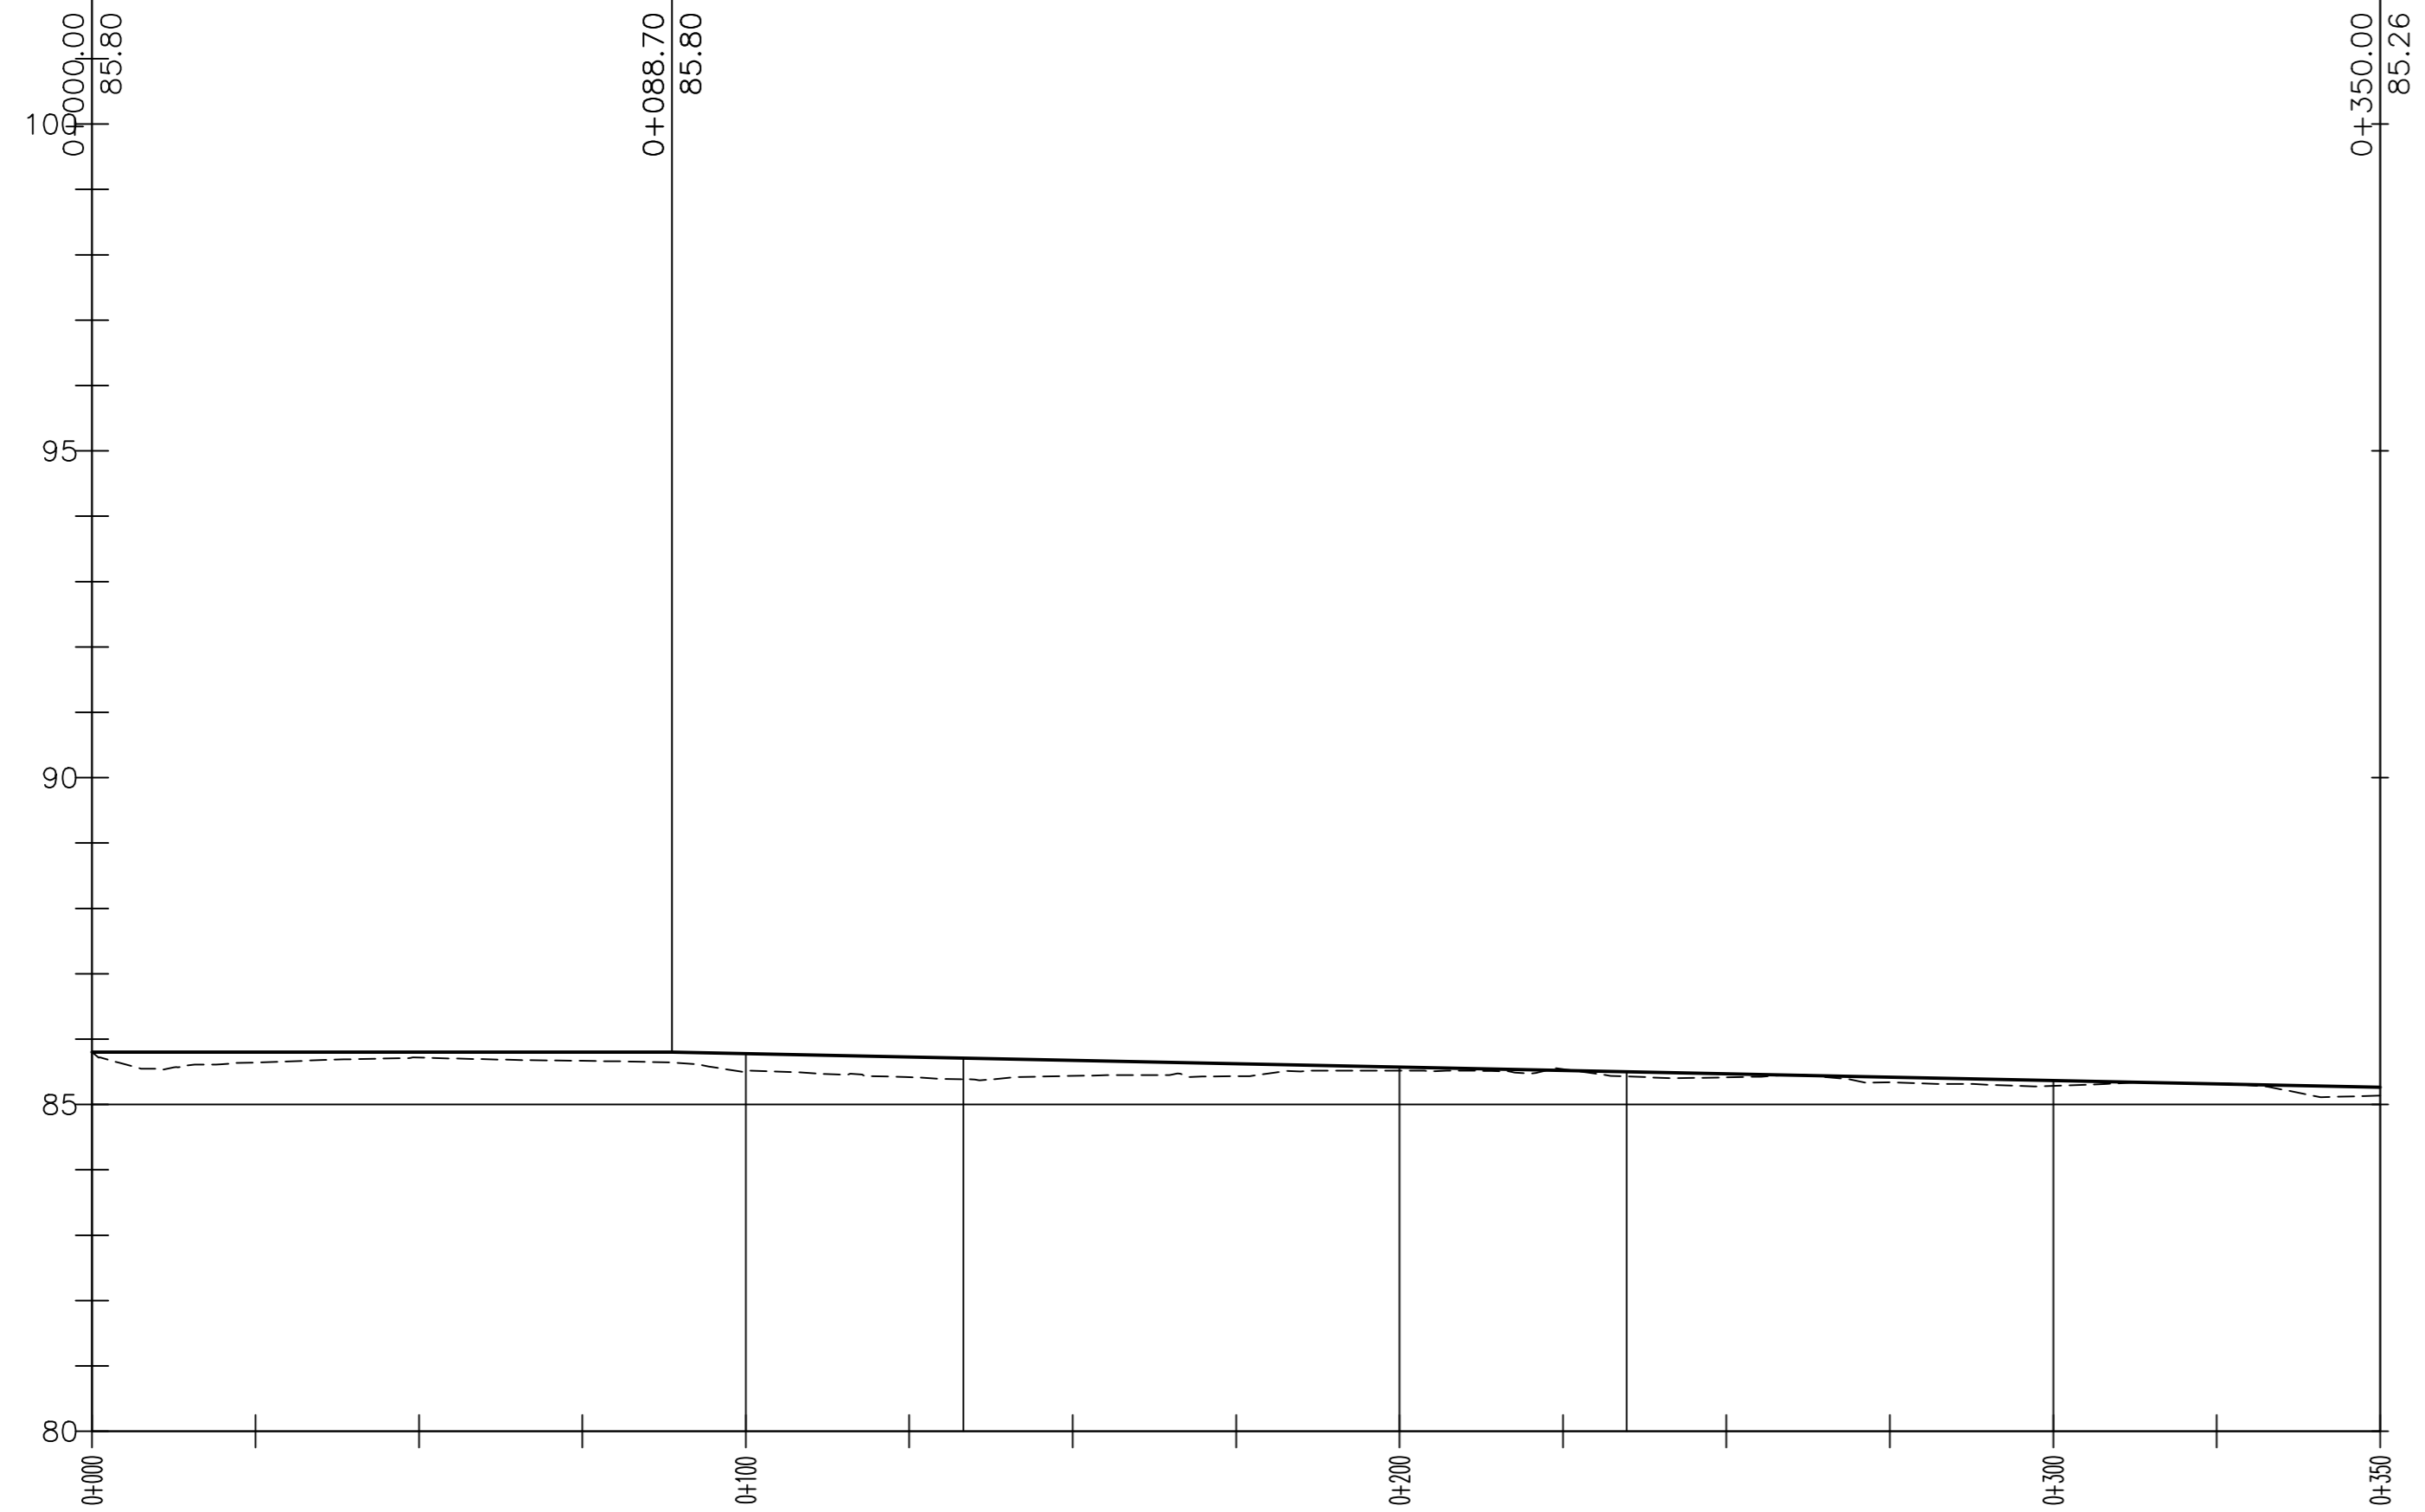

Út tengely  
hossz-szelvénye

Mh=1:500  
Mv=1:50

Alapszint: 80.00 mBf.

Tervezett pályaszint
Meglévő terepszint
Jobb ív IVISZONYOK: Egyenes Bal ív

85.80	85.64	85.72	85.80	85.67	85.70	85.73	85.44	85.68	85.43	85.62	85.57	85.54	85.52	85.42	85.47	85.34	85.42	85.29	85.36	85.31	85.26	
0+000					0+100						0+200										0+300	0+350
					E L=133.28					E L=101.46					E L=115.27							
					SP 0+133.28										SP 0+234.73							

Jelmagyarázat

Tervezett pályaszint: \_\_\_\_\_  
Meglévő terepszint: - - - - -

Generál tervező	Alföld-PLANUM Kultúrmérnöki Kft. 5600 Békéscsaba, Hunyadi tér 3.	
Szakági tervező	GYULAI KÖZ-TERV Kft. 5700 Gyula, Nagyvárad utca 54. +3630/2391-605 gyulaikoftervkft@gmail.com	
Létesítmény megnevezése:	Békés Város Oncsai iparterület fejlesztés - Vágóhid utca útépítés terve	
Munkaszám: <b>31/2017</b>	Rajz megnevezése: <b>Hossz-szelvény</b>	Dátum: <b>2017.09.14.</b>
Méretarány: Mv=1:100 Mh=1:1000		Rajzterület: <b>0,19 m2</b>
Rajzszám: <b>M-3</b>	Rajzolta / Szerkesztette: <b>Tóth Gábor KÉ-T/04-365-2004</b>	Tervezte: <b>Tóth Gábor KÉ-T/04-365-2004</b>