
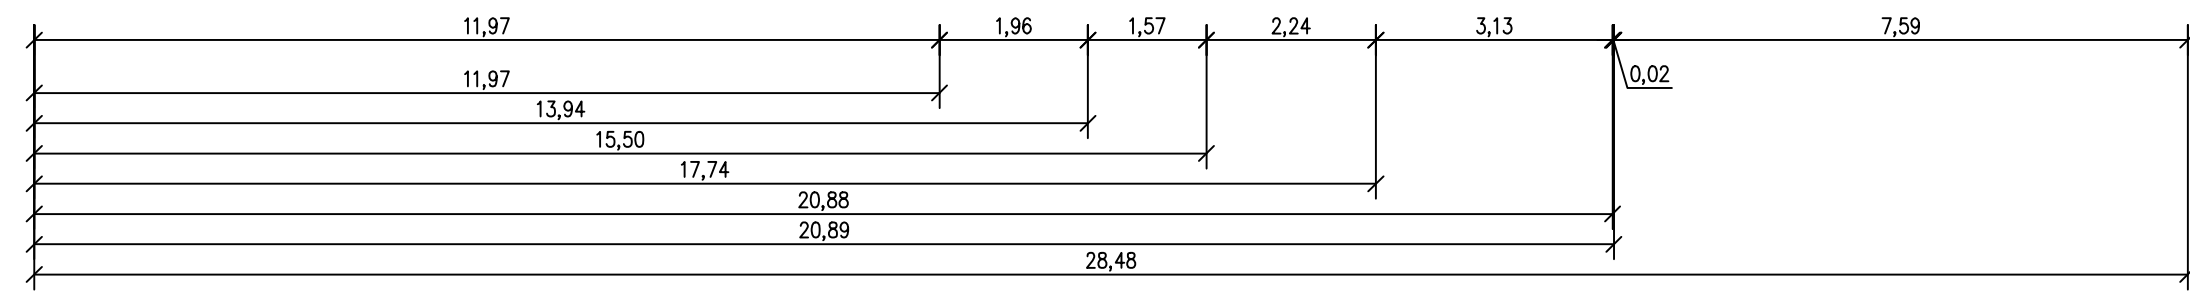
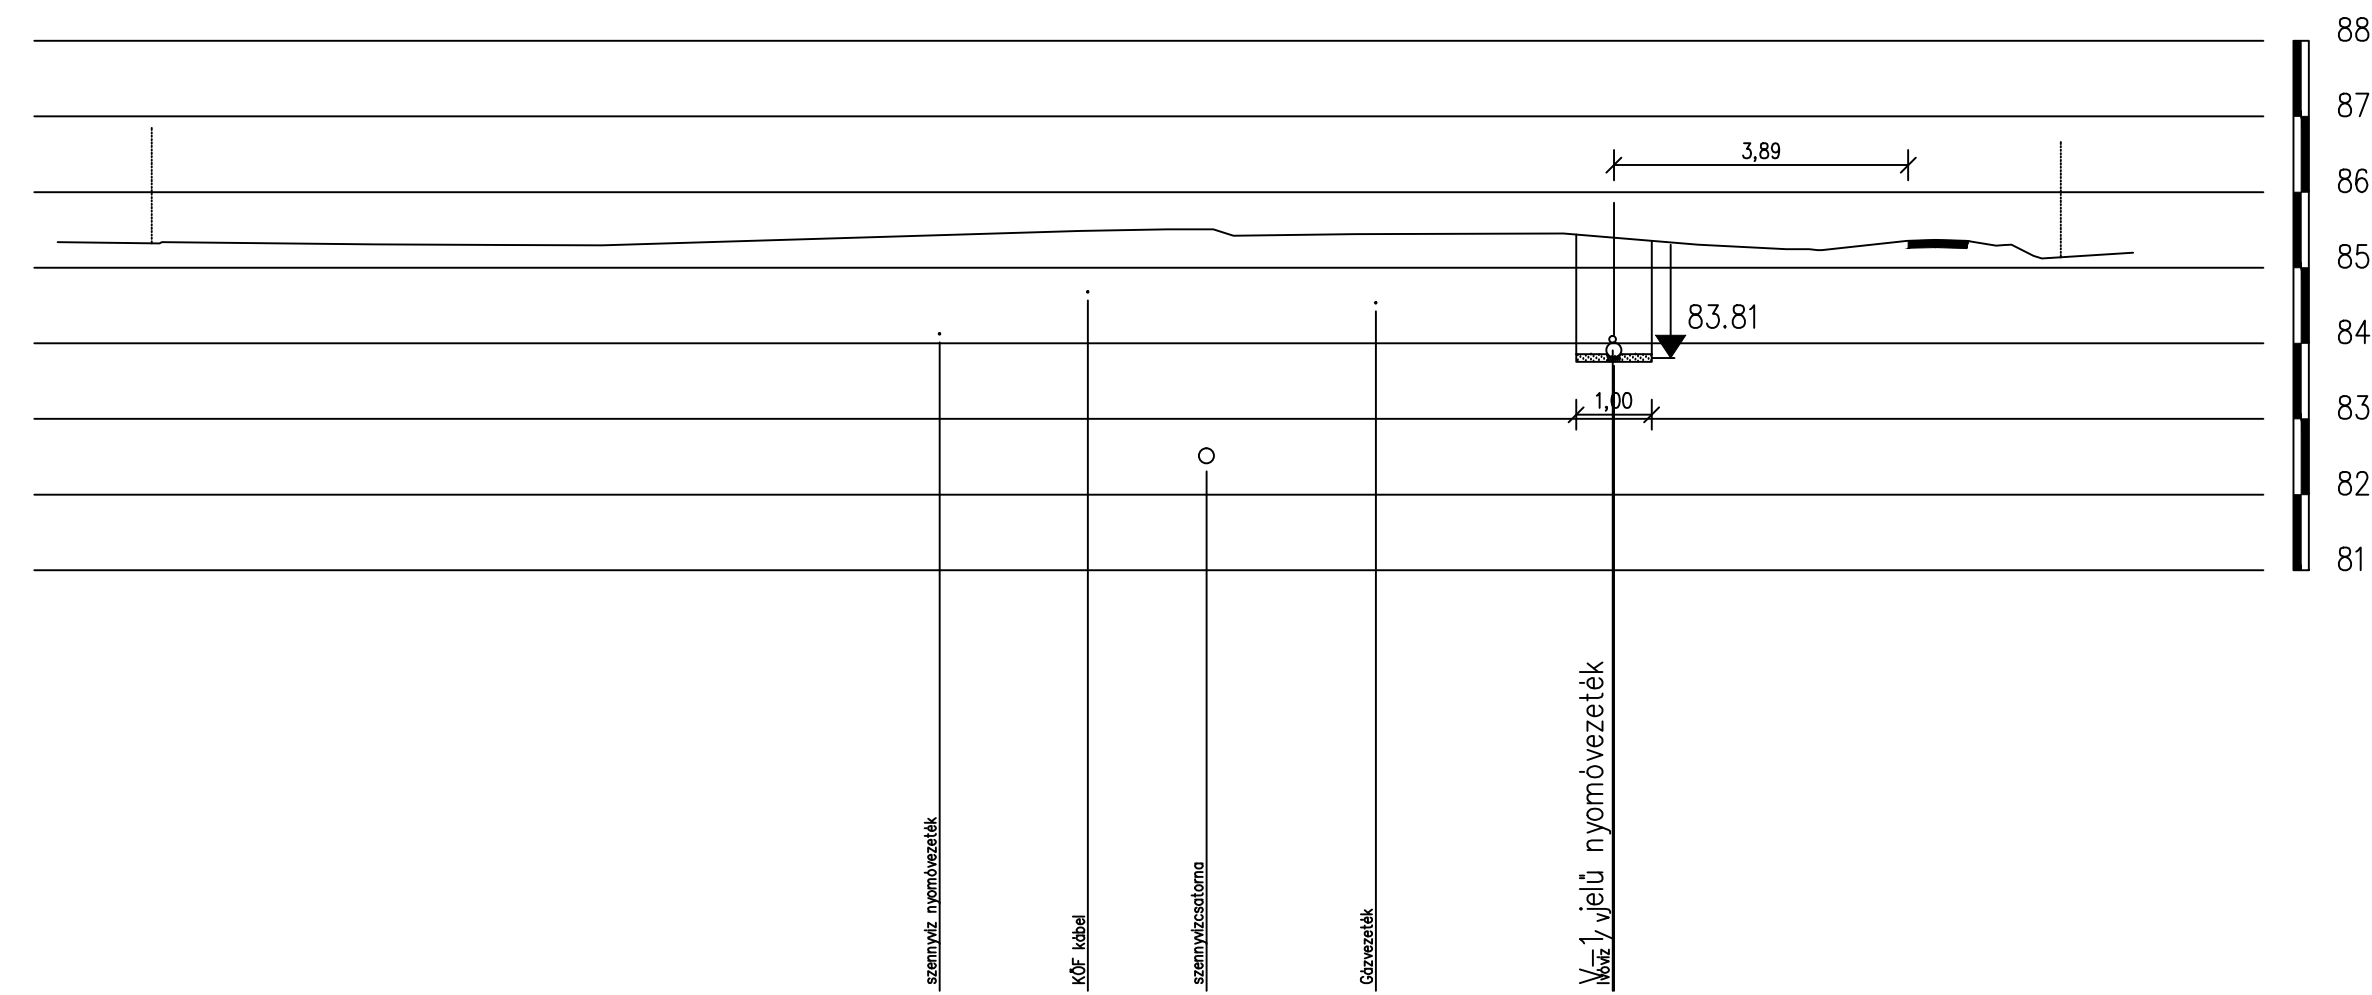


1. keresztmetszvény  
Vágóhid

$M_h=1:100$   $M_v=1:100$

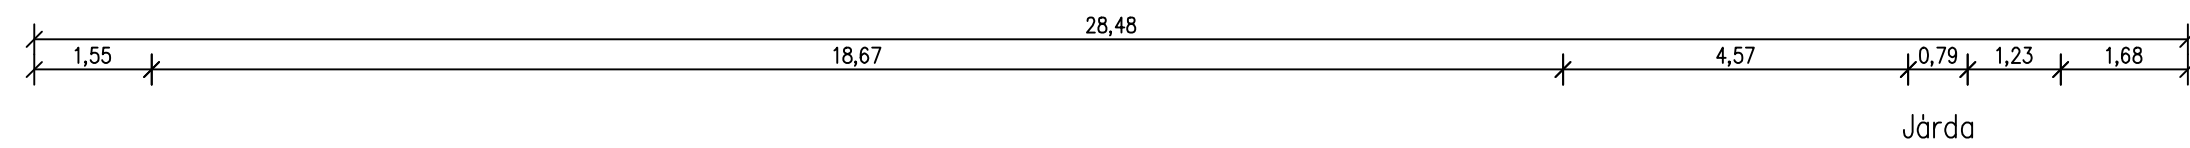

Generál tervező		<b>GYULAI KÖZ-TERV Kft.</b> 5700 Gyula, Nagyváradi út 54. +3630/2391-605 gyulaikoztervkft@gmail.com	
Szakági tervező		<b>Raab Anita</b> építő mérnök 04-00651	
Létesítmény megnevezése: <b>Békés , Oncsai iparterület fejlesztés</b> <b>vízvezeték bővítés vízjogi létesítési engedélyes terve</b>			
Munkaszám:	Rajz megnevezése:	Dátum:	
	<b>Keresztmetszvény</b>	<b>2017.09.</b>	
Méretarány: 1:100; 100		Rajzterület:	<b>0,2 m2</b>
Rajzszám: <b>K-1</b>	Rajzolta / Szerkesztette: <i>Raab Anita</i>	Tervezte:	<i>Raab Anita</i>