GYENGEÁRAMÚ HÁLÓZATOK RENDSZERTECHNIKAI TERV

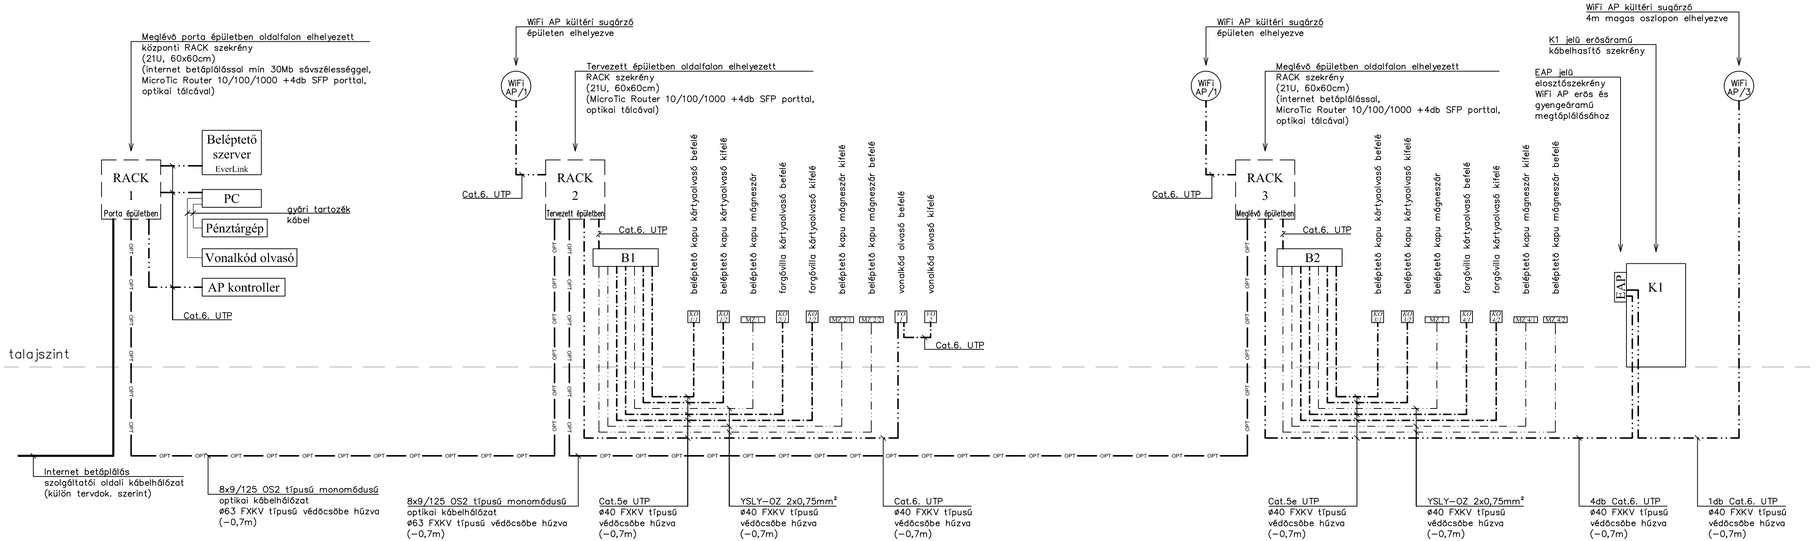

Ezen terv a KBC Békés Megyei Települések Fejlesztéséért Nonprofit Kft. .szellemi alkotása. Az 1999. évi LXXVI. tv. értelmében szerzői jogvédelem alatt áll. Teljes egészének vagy részleteinek bármely felhasználása a tervező hozzájárulása nélkül tilos. A jogosulatlan felhasználás kártérítési kötelezettséget eredményez.

KBC Békés Megyei Települések Fejlesztéséért
Nonprofit Kft.
Hungary, 5630 Békés, Petőfi Sándor u. 2.
Tel:+36-66-244-930
mail: info@kbcnkft.hu

Dátum	Szakági tervező: NYESTE ISTVÁN
2018. január	ÉPÜLETVILLAMOSSÁGI SZAKÁG
	5630 BÉKÉS DRÁGA U.18.
Méretarány	Megbízó:
M=1:500	Békés Város Önkormányzata
	5630 Békés, Petőfi Sándor utca 2.
Munkaszám	A terv tárgya:
EV-965/17	TOP-1.2.1-15 Társadalmi és környezeti szempontból fenntartható turizmusfejlesztés Békés Dánfok
Rajzszám	kiviteli terv
Ge-8	A rajz tárgya:
	Gyengeáramú hálózatok rendszertechnikai terv

Ügyvezető	Építész Felelős Tervező	Szakági Felelős Tervező			
dr. Glózik Klára	Lukácsi László	Nyeste István			
	É-04-0197 T-04-335	T-Vn/04-223/2001			