



## K2 JELŰ KÁBELHASÍTÓ ELOSZTÓSZEKRÉNY

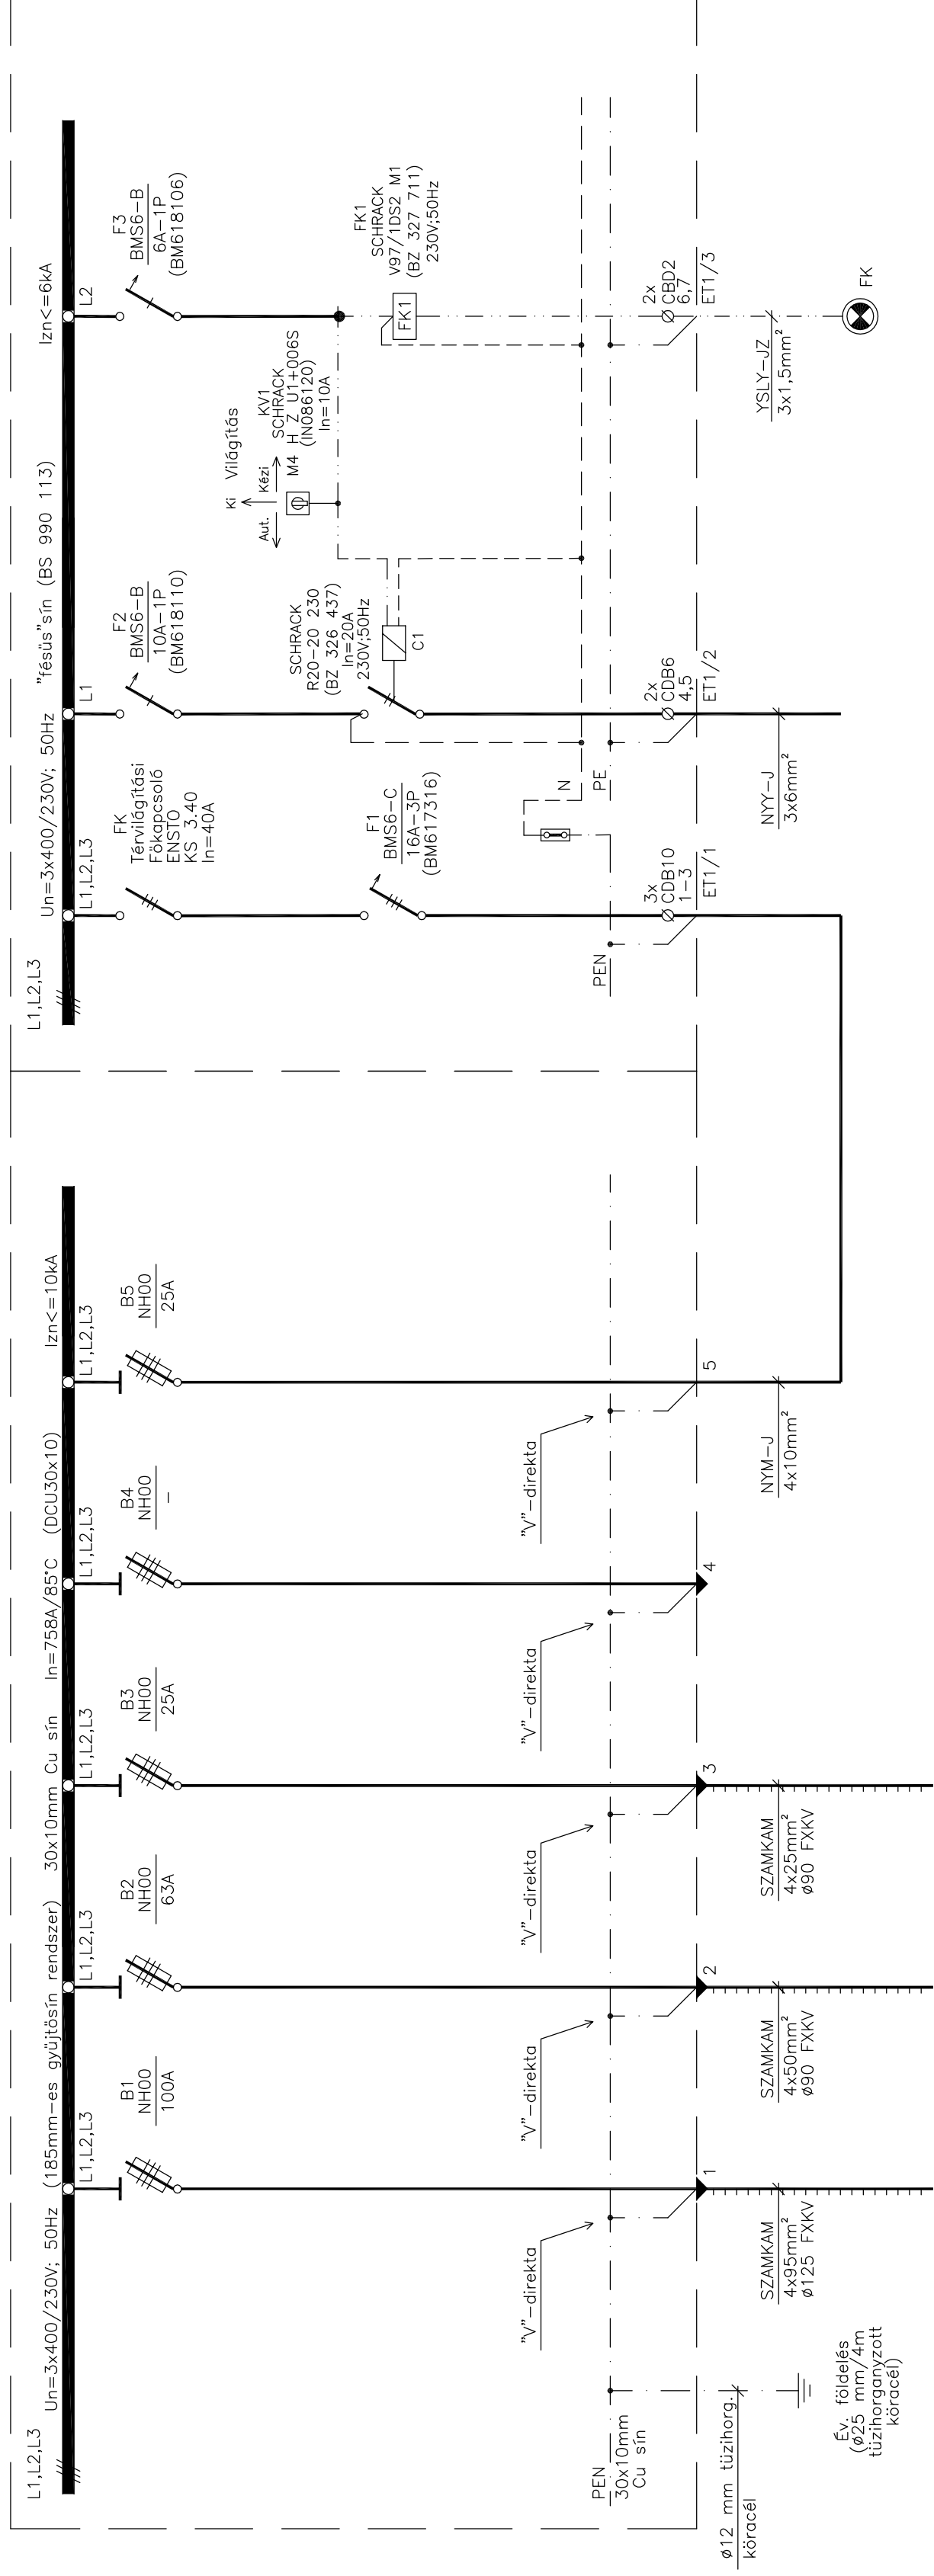

## ELRENDEZÉSI RAJZ

M=1:10

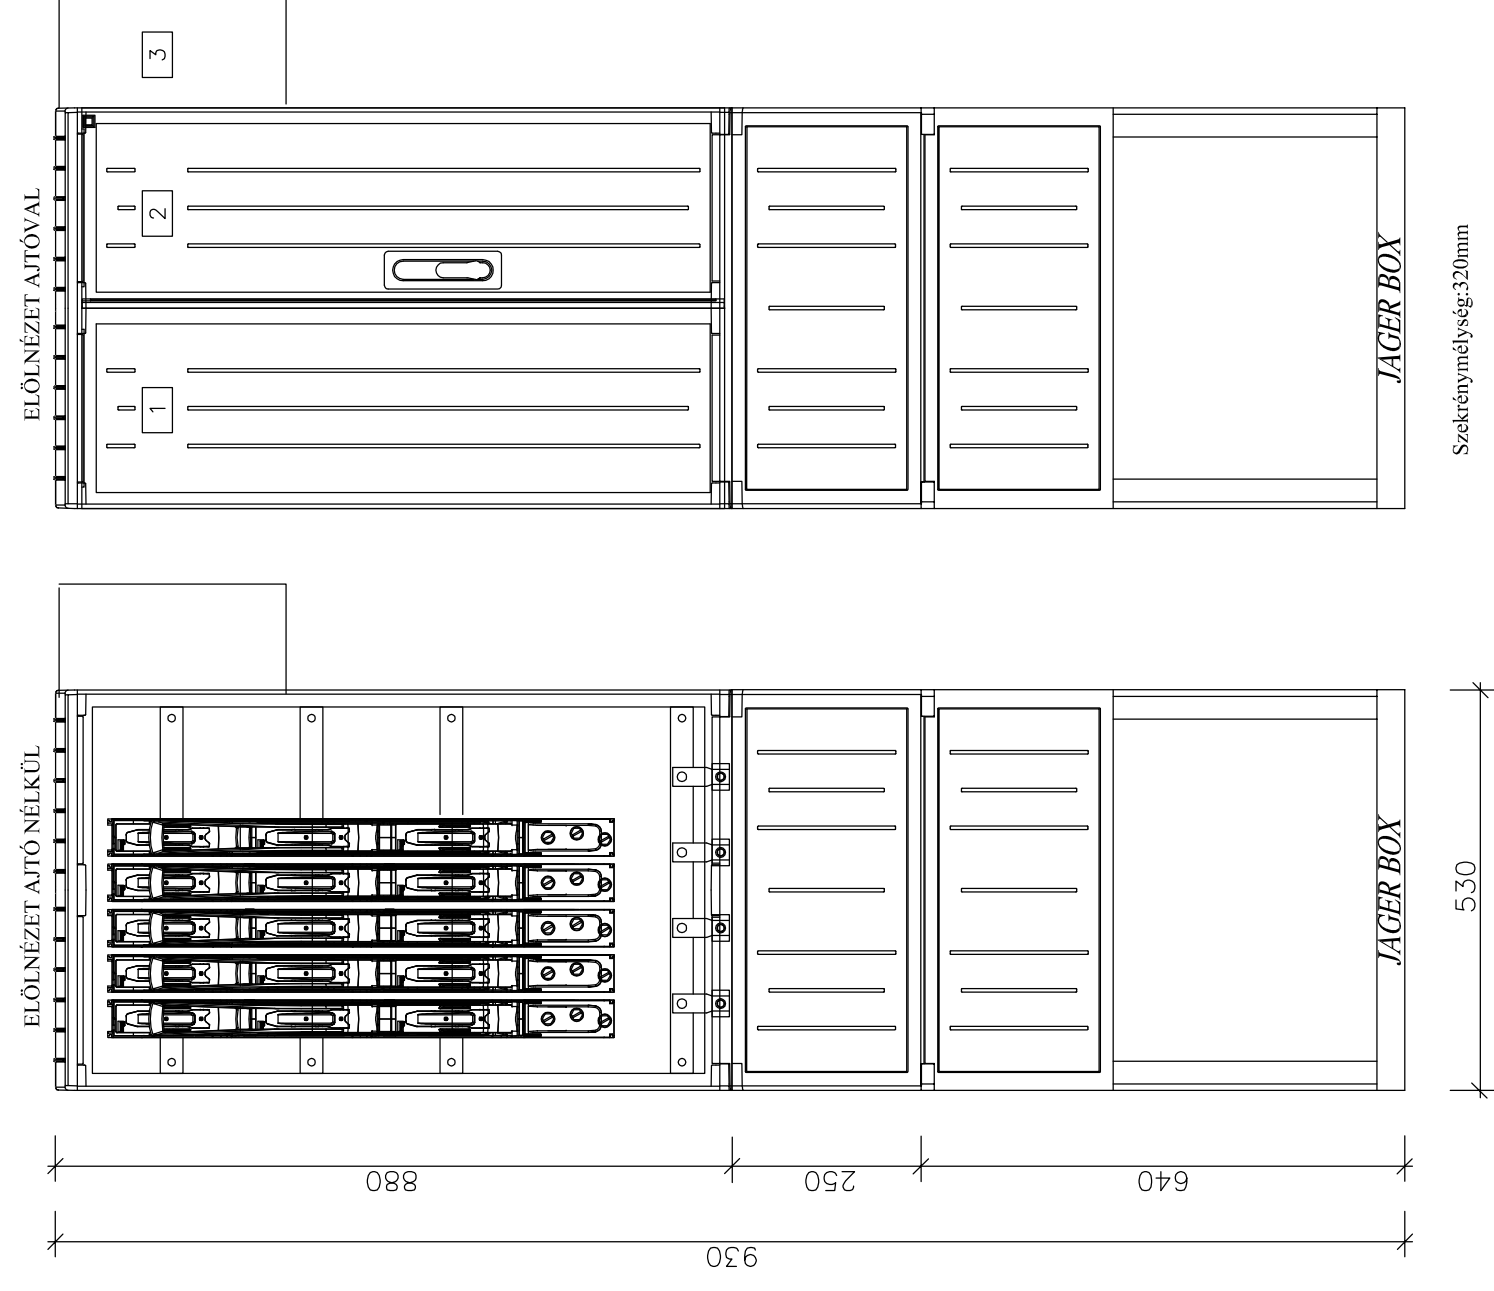

## FELJEGYZÉSEK

- VIGYÁZZ 400V, TN.
- K2 jelű kábelhasító ELOSZTÓSZEKRÉNY
- ET1 jelű elosztószekrény

## MEGJEGYZÉS

Névleges feszültség:  $3 \times 400 / 230 \text{V}; 50 \text{Hz}$   
 Érintésvédelem: TN (nullázás)  
 A szekrény típusa: PVT-K-L 53 FE  
 szerezőlappal,  
 földbe ásható, lóbozattal  
 IP44 védeettséggel

Az ET1 szekrény típusa: Schrack IG702033 (306x430x145)  
 K2 jelű hasító szekrény oldalán  
 rögzítve elhelyezve, IP65 védeettséggel

Elhelyezése a Ge-2 sz. tervlap szerinti helyen földbe ásva történjen.

A leágazásoknál maradandó módon fel kell tüntetni az egyvonalas kapcsolási rajz szerinti megnevezéseket.

Ezen terv egy példányát az elosztó belsejében el kell helyezni.

Ez a terv csak műszaki leírással együtt érvényes.

Vonatkozó szabványok: MSZ 447-98

MSZ 1585:2016


MSZ 2364

MSZ 13207-2000

MSZ HD 61364

Kapcsolódó terv: Ge-2

Ezen terv a KBC Békés Megyei Települések Fejlesztéséért Nonprofit Kft. szellemi alkotása. Az 1998. évi LXXVI. tv. értelmében szerzői jogvédelem alatt áll. Teljes egészének vagy részleteinek bármely felhasználása a tervező hozzájárulása nélkül tilos. A jogszelvények felhasználásának kártérítési kötelezettséget eredményez.

	
<b>KBC Békés Megyei Települések Fejlesztéséért Nonprofit Kft.</b>	
Hungary, 5630 Békés, Petőfi Sándor u. 2.	
Tel: +36-66-244-930	
mail: info@kbonkft.hu	

Dátum	2018. január	Szakági tervező:	NYESTE ISTVÁN
Méretarány	-	Megbízó:	ÉPÜLETVILLAMOSSÁGI SZAKÁG 5630 BÉKÉS DRÁGA U.18.
Munkaszám	-	A terv tárgya:	Békés Város Önkormányzata 5630 Békés, Petőfi Sándor utca 2.
EY-965/17	-	TOP-1.2.1-15 Tarsadalmi és környezeti szempontból fenntartható turizmusfejlesztés	Békés Dánfok
Rajzszám	-	A rajz tárgya:	kiviteli terv
Ge-6	-	Építész Felelős Tervező	K2 JELŰ KÜLTÉRI KÁBELHASÍTÓ ELOSZTÓSZEKRÉNY
Ügyvezető	-	Szakági Felelős Tervező	
dr. Glózik Klára	Lukácsi László	Nyeste István	
E-04-0197	T-Vn/04-223/2001		
T-04-335			