



K1 JELŰ KÁBELHASÍTÓ ELOSZTÓSZEKRENY

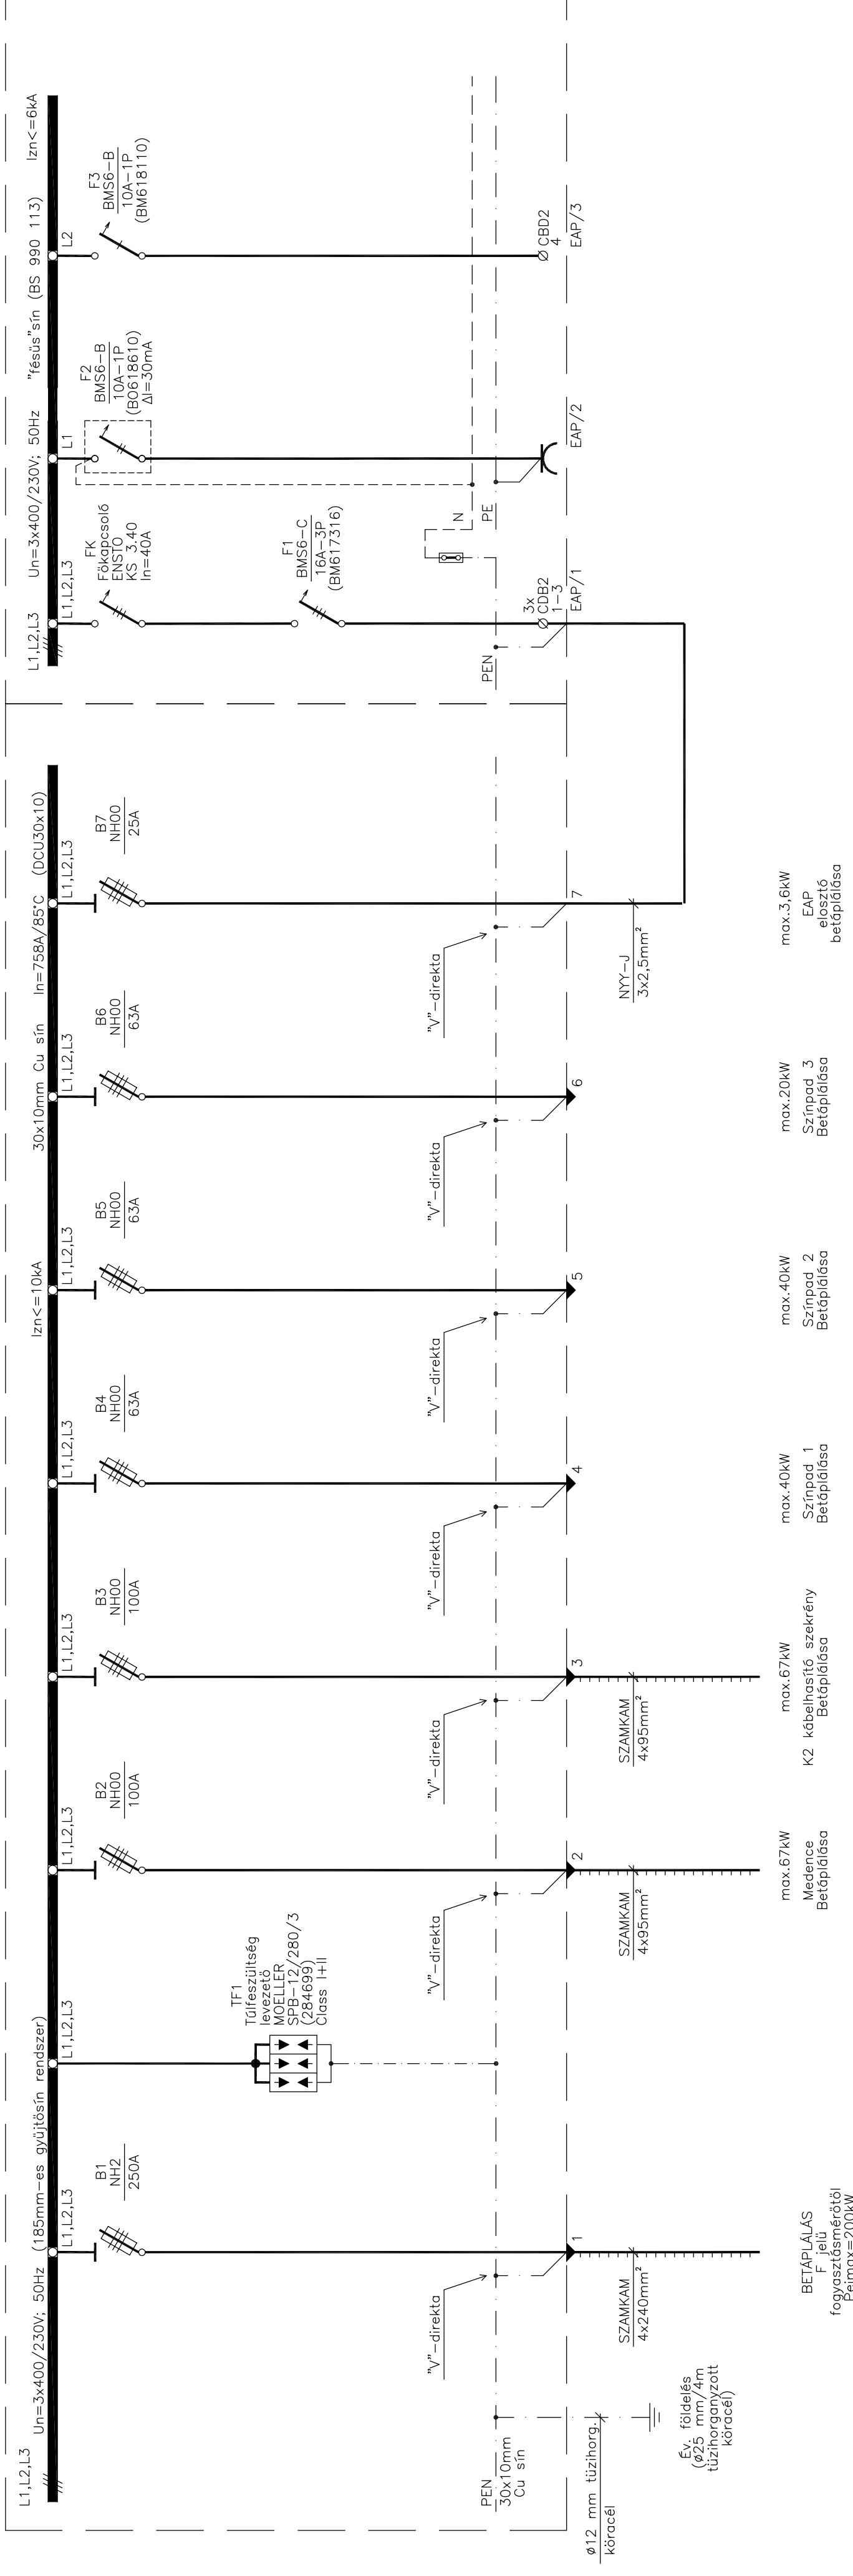

M=1:10

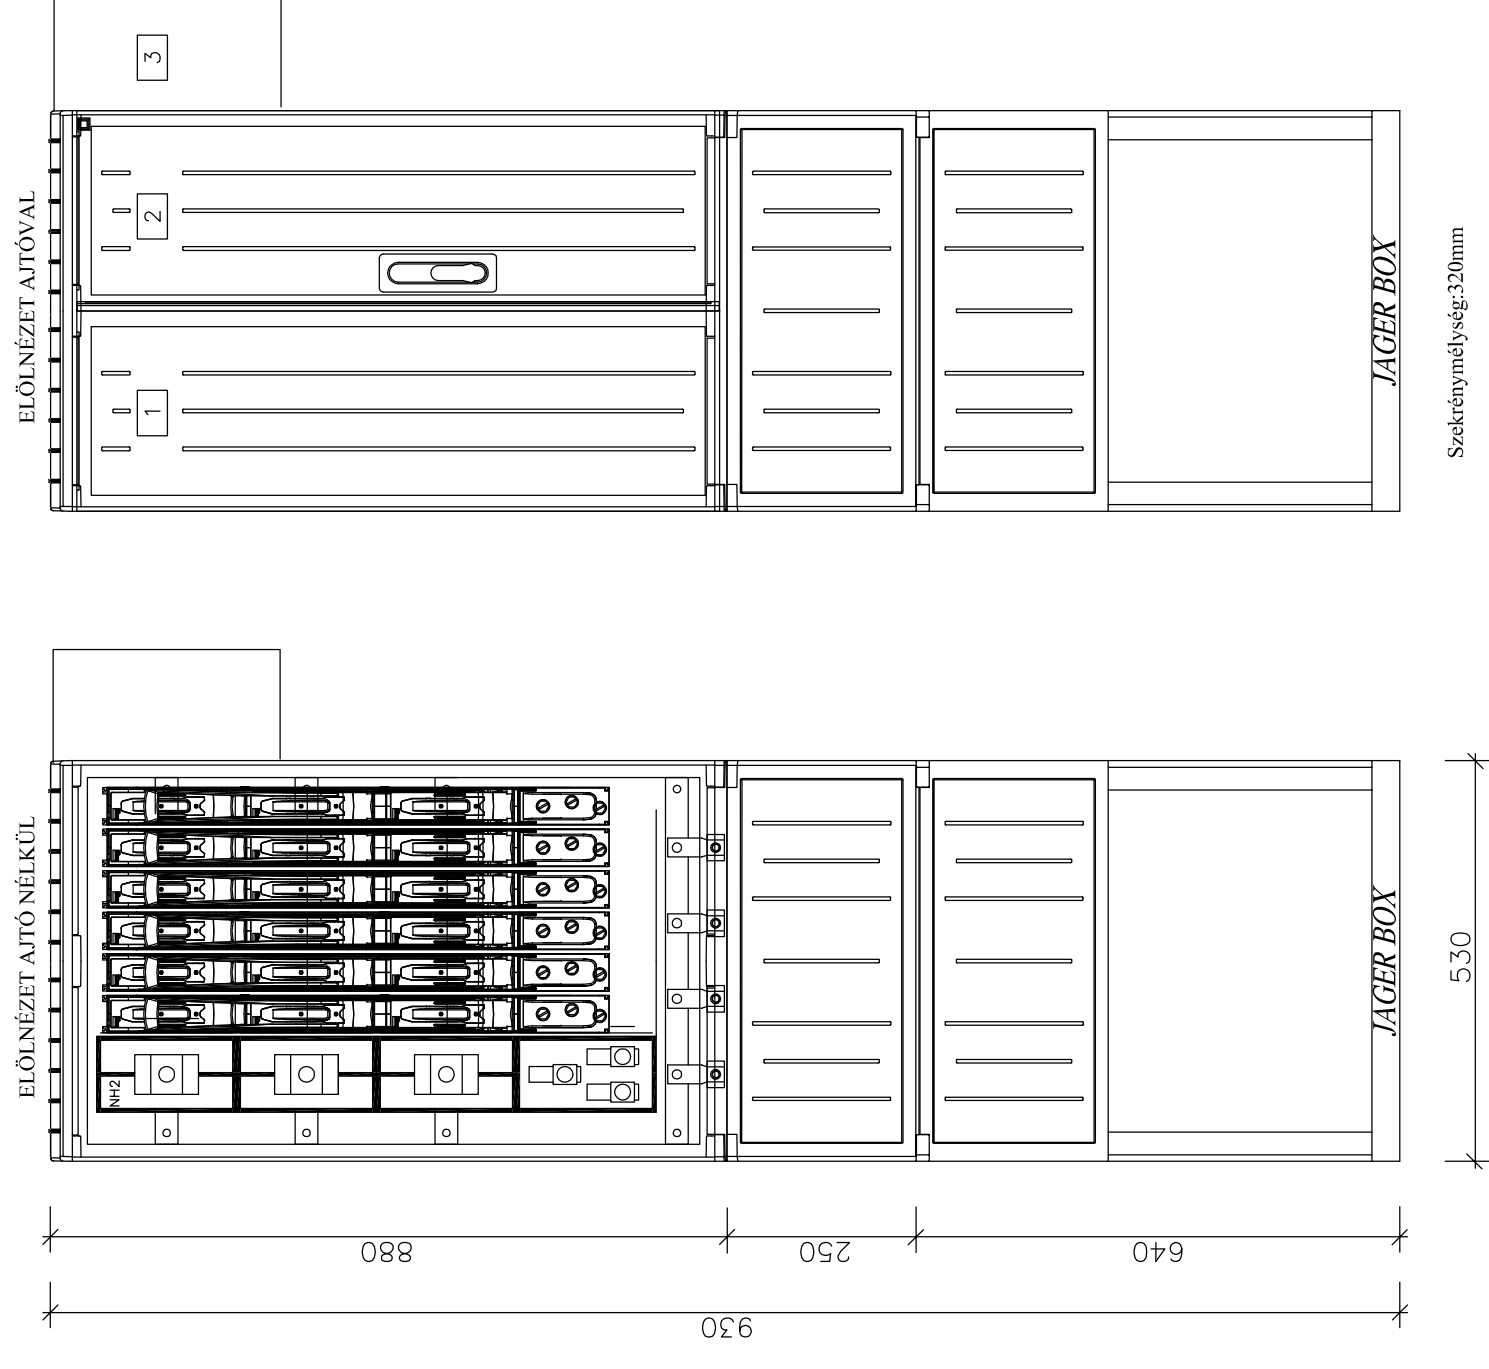

FELÍRATOK

- 1 VIGYÁZZ 400V, TN.
- 2 K1 jelű kábelhasító elosztószekrény
- 3 EAP jelű elosztószekrény

MEGJEGYZÉS

Névleges feszültség: 3x400/230V; 50Hz  
Érintésvédelem: TN (nullázós)

A szekrény típusa: PVT-K-L 53 FE  
szereleiőppal,  
földbe ásható lábazzal  
IP44 védeettséggel

Az EAP szekrény típusa: Schrack CG702033 (306x430x145)  
K1 jelű hasító szekrény oldalán  
rögzítve elhelyezve, IP65 védeettséggel

Elhelyezése a Ge-2 sz. tervlap szerinti helyen földbe  
ásva történjen.

A leágazásoknál maradandó módon fel kell tüntetni az  
egyvonaltas kapcsolási rajz szerinti megnevezéseket.

Ezen terv egy példányát az elosztó  
belsejében el kell helyezni.

Ez a terv csak műszaki leírással együtt érvényes.

Vonatkozó szabványok: MSZ 447-98  
MSZ 1585:2016  
MSZ 2364  
MSZ 13207-2000  
MSZ HD 60364

Kapcsolódó terv: Ge-2

Ezen terv a KBC Békés Megyei Települések Fejlesztéséért Nonprofit Kft. szellemi alkotása. Az 1999. évi LXXVI. tv. értelmében szerző jogvédelem alatt áll. Teljes egészének vagy részleteinek bármely felhasználása a tervező hozzájárulása nélkül tilos.	
<b>KBC Békés Megyei Települések Fejlesztéséért Nonprofit Kft.</b>	
Hungary, 5630 Békés, Petőfi Sándor u. 2. Tel:+36-66-244-930 mail: info@kbnkft.hu	
<b>Dátum</b>	<b>Szakági tervező:</b> NYESTE ISTVÁN
2018. január	ÉPÜLETVILLAMOSSÁGI SZAKÁG
<b>Méretarány</b>	5630 BÉKÉES DRÁGA U.18.
-	Megbízó: Békés Város Önkormányzata 5630 Békés, Petőfi Sándor utca 2.
<b>Munkaszám</b>	<b>A terv tárgya:</b> TOP-1.2.1-15 Társadalmi és környezeti szempontból fenntartható turizmusfejlesztés Békés Dánfok
EV-965/17	kiviteli terv
<b>Rajzszám</b>	<b>A rajz tárgya:</b> K1 JELŰ KÜLTÉRI KÁBELHASÍTÓ ELOSZTÓSZEKRENY
Ge-5	Építész Felelős Szakági Felelős
Ügyvezető Tervező	Tervező
dr. Glózik Klára	Lukácsi László Nyeste István
E-04-0197 T-04-335	T-Vn/04-223/2001