Ge-1

KÜLSŐ KISFESZÜLTSÉGŰ KÁBELHÁLÓZATOK BONTÁSI TERV

M=1:500

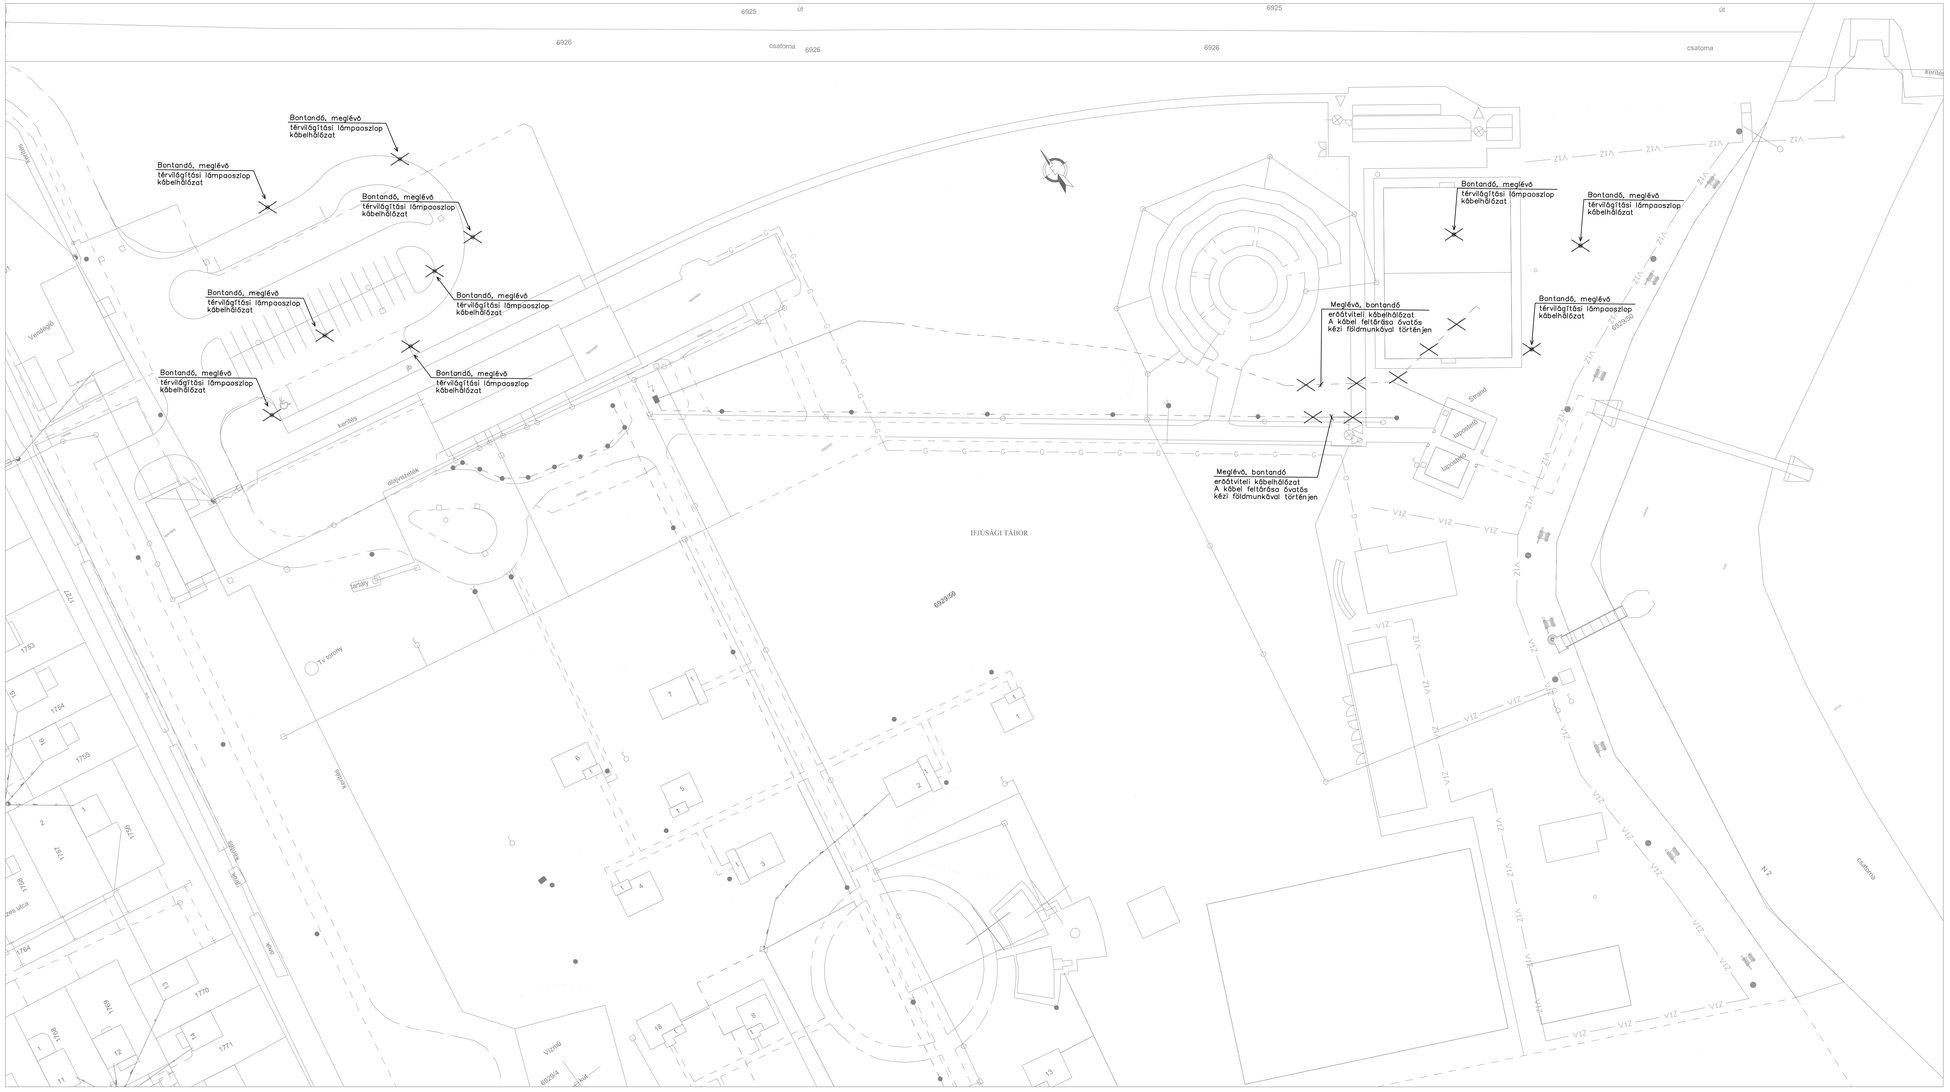

MEGJEGYZÉS

Névleges feszültség: 3x400/230V, 50Hz
Érintésvédelmi mód: TN /nullázás/
A rajzon csak a kábelnyomvonal által érintett, és a rendelkezésre álló közműveket jelöltük.
A munka megkezdése előtt a területfelhasználási és megbontási engedélyt a telek tulajdonosától meg kell kérni.
A térvilágítási kábelhálózat feltárását, a közmű keresztezéseknél, ill. azok érintését jelző tárgyak (jelzőszalag, jelzőkő, stb.) környezetében óvatos kézi földmunkával kell elvégezni.
A bontási munkálatokat csak az MSZ 1585. sz. szabvány szerinti feszültségmentesítés és a rövidre zárás, illetve a feszültségmentes állapot ellenőrzése után lehet elkezdeni.

Vonatkozó szabványok: MSZ 1585
MSZ 1600
MSZ 2364
MSZ 7484
MSZ 13207:2000
MSZ HD 60364
54/2014 (XII.5.) BM rendelet

Ezen terv a KBC Békés Megyei Települések Fejlesztéséért Nonprofit Kft. szellemi alkotása. Az 1999. évi LXXVI. tv. értelmében szerzői jogvédelem alatt áll. Teljes egészének vagy részleteinek bármely felhasználása a tervező hozzájárulása nélkül tilos. A jogosulatlan felhasználás kártérítési kötelezettséget eredményez.

KBC Békés Megyei Települések Fejlesztéséért
Nonprofit Kft.
Hungary, 5630 Békés, Petőfi Sándor u. 2.
Tel:+36-66-244-930
mail: info@kbcnkft.hu

Dátum	Szakági tervező: NYESTE ISTVÁN
2018. január	ÉPÜLETVILLAMOSSÁGI SZAKÁG
	5630 BÉKÉS DRÁGA U.18.
Méretarány	Megbízó:
M=1:500	Békés Város Önkormányzata
	5630 Békés, Petőfi Sándor utca 2.
Munkaszám	A terv tárgya:
EV-965/17	TOP-1.2.1-15 Társadalmi és környezeti szempontból fenntartható turizmusfejlesztés Békés Dánfok
Rajzszám	kiviteli terv
Ge-1	A rajz tárgya:
	Külső kisfeszültségű kábelhálózatok bontási terv

Ügyvezető	Építész Felelős Tervező	Szakági Felelős Tervező			
dr. Glózik Klára	Lukácsi László	Nyeste István			
	É-04-0197 T-04-335	T-Vn/04-223/2001			