Tervlap tartalomjegyzék		
Tervlap jele	**Tervlap neve**	**Lépték**
É.00	Tervlap tartalomjegyzék	
É.01.1	Áttekintő állapot helyszínrajz	1:1700
É.01.2	Állapot helyszínrajz	1:1000
É.01.3	Áttekintő tervezett helyszínrajz	1:1700
É.01.4	Tervezett helyszínrajz	1:1000
É.02.1	01-es jelű portaépület állapot alaprajz	1:100
É.02.2	01-es jelű portaépület állapot metszetek	1:100
É.02.3	01-es jelű portaépület állapot homlokzatok	1:100
É.02.4	01-es jelű portaépület tervezett alaprajz	1:100
É.02.5	01-es jelű portaépület tervezett metszetek	1:100
É.02.6	01-es jelű portaépület tervezett homlokzatok	1:100
É.03.1	13-as jelű beléptetőrendszer terve	1:200
É.04.1	14-es jelű hullámszörf-medence alagsori alaprajz	1:100
É.04.2	14-es jelű hullámszörf-medence földszinti alaprajz	1:100
É.04.3	14-es jelű hullámszörf-medence metszetek 1.)	1:100
É.04.4	14-es jelű hullámszörf-medence metszetek 2.)	1:100
É.04.5	14-es jelű hullámszörf-medence homlokzatok	1:100
É.04.6	14-es jelű hullámszörf-medence tömegvázlatok	
É.05.1	15-ös jelű játszótér terve	1:100
É.05.2	15-ös jelű játszótéri elemek	
É.06.1	18-as jelű csúszda terve	1:100
É.07.1	21-es jelű öltözőfülke terve	1:50
É.08.1	22-es jelű 44 férőhelyes fedett kerékpártároló alaprajza és északkeleti homlokzata	1:50
É.08.2	22-es jelű 44 férőhelyes fedett kerékpártároló metszete, homlokzatai, tömegvázlata	1:50
É.09.1	24-es jelű parkoló terve	1:200
É.10.1	Híd állapot terve	1:50
É.10.2	Hídmagasítás tervezett alaprajza és metszete	1:50
É.10.3	Hídmagasítás tervezett H2 és H3 metszete	1:20
É.10.4	Hídmagasítás tervezett részletrajzok	1:20
É.11.1	Csónaktároló megállóhely terve	
É.11.2	Felső-körgáti zsilip megállóhely terve	
É.11.3	A piaci épületek közötti átjáró magasságánál készülő megállóhely terve	
É.11.4	Bagoly Vendéglőnél készülő megállóhely terve	
É.11.5	Alsó-körgáti zsilip megállóhely terve	
É.11.6	Ismertető tábla terve	1:50

Ezen terv a KBC Békés Megyei Települések Fejlesztéséért Nonprofit Kft. .szellemi alkotása. Az 1999. évi LXXVI. tv. értelmében szerzői jogvédelem alatt áll. Teljes egészének vagy részleteinek bármely felhasználása a tervező hozzájárulása nélkül tilos. A jogosulatlan felhasználás kártérítési kötelezettséget eredményez.

KBC Békés Megyei Települések Fejlesztéséért
Nonprofit Kft.
Hungary, 5630 Békés, Petőfi Sándor u. 2.
Tel:+36-66-244-930
mail: info@kbcnkft.hu

Dátum	Szakági tervező:
2018. január	
Méretarány	Megbízó:
M=	Békés Város Önkormányzata 5630 Békés, Petőfi Sándor utca 2.
Munkaszám	A terv tárgya:
**/2018	TOP-1.2.1-15 Társadalmi és környezeti szempontból fenntartható turizmusfejlesztés Békés Dánfok hrsz.: 6929/50
Rajzszám	projekt terv
É.00	A rajz tárgya: Tervlap tartalomjegyzék

Ügyvezető	Work-Metall Trans Kft.	Vezető tervező			
dr. Glózik Klára	Paluska Zoltán				
	ügyvezető				

Meglévő projekt elemek		
	01	Átépítésre kerülő épületben ajándékárusító hely kialakítása
	02	Meglévő, megmaradó vendéglátó épület
	03	Meglévő, megmaradó körépület
	04	Meglévő, megmaradó szabadtéri foglalkoztató és gasztro centrum
	05	Meglévő csónaktároló meglévő, megmaradó forgókapuval
	06	Meglévő, megmaradó szivornya
	07	Meglévő, megmaradó faházak
	08	Meglévő, megmaradó híd
	09	Meglévő, megmaradó KRESZ pálya
	10	Meglévő, felújítandó strandröplabda-pálya

Közművek:

- Elektromos
- Gáz
- Csapadékvíz
- Ivóvíz
- Szennyvíz
- Fűtés
- Telefon
- Informatika, TV
- Használaton kívüli olaj

Ezen terv a KBC Békés Megyei Települések Fejlesztéséért Nonprofit Kft. szellemi alkotása. Az 1999. évi LXXVI. tv. értelmében szerzői jogvédelem alatt áll. Teljes egészének vagy részleteinek bármely felhasználása a tervező hozzájárulása nélkül tilos. A jogosulatlan felhasználás kártérítési kötelezettséget eredményez.

KBC Békés Megyei Települések Fejlesztéséért Nonprofit Kft.
Hungary, 5630 Békés, Petőfi Sándor u. 2.
Tel:+36-66-244-930
mail: info@kbcnkft.hu

Dátum	Szakági tervező:
2018. január	
Méretarány	Megbízó:
M=1:1700	Békés Város Önkormányzata 5630 Békés, Petőfi Sándor utca 2.
Munkaszám	A terv tárgya:
**/2018	TOP-1.2.1-15 Társadalmi és környezeti szempontból fenntartható turizmusfejlesztés Békés Dánfok hrsz.: 6929/50
Rajzszám	projekt terv
É.01.1	A rajz tárgya:
	Áttekintő állapot helyszínrajz

Ügyvezető	Work-Metall Trans Kft.	Vezető tervező			
dr. Glózik Klára	Paluska Zoltán				
	ügyvezető				

Meglévő projekt elemek		
	01	Átépítésre kerülő épületben ajándékárusító hely kialakítása
	02	Meglévő, megmaradó vendéglátó épület
	03	Meglévő, megmaradó körépület
	04	Meglévő, megmaradó szabadtéri foglalkoztató és gasztro centrum
	05	Meglévő csónaktároló meglévő, megmaradó forgókapuval
	06	Meglévő, megmaradó szivornya
	07	Meglévő, megmaradó faházak
	08	Meglévő, megmaradó híd
	09	Meglévő, megmaradó KRESZ pálya
	10	Meglévő, felújítandó strandröplabda-pálya

Ezen terv a KBC Békés Megyei Települések Fejlesztéséért Nonprofit Kft. szellemi alkotása. Az 1999. évi LXXVI. tv. értelmében szerzői jogvédelem alatt áll. Teljes egészének vagy részleteinek bármely felhasználása a tervező hozzájárulása nélkül tilos. A jogosulatlan felhasználás kártérítési kötelezettséget eredményez.

KBC Békés Megyei Települések Fejlesztéséért Nonprofit Kft.
Hungary, 5630 Békés, Petőfi Sándor u. 2.
Tel:+36-66-244-930
mail: info@kbcnkft.hu

Dátum	Szakági tervező:
2018. január	
Méretarány	Megbízó:
M=1:1000	Békés Város Önkormányzata 5630 Békés, Petőfi Sándor utca 2.
Munkaszám	A terv tárgya:
**/2018	TOP-1.2.1-15 Társadalmi és környezeti szempontból fenntartható turizmusfejlesztés Békés Dánfok hrsz.: 6929/50
Rajzszám	projekt terv
É.01.2	A rajz tárgya:
	Állapot helyszínrajz

Ügyvezető	Work-Metall Trans Kft.	Vezető tervező			
dr. Glózik Klára	Paluska Zoltán				
	ügyvezető				

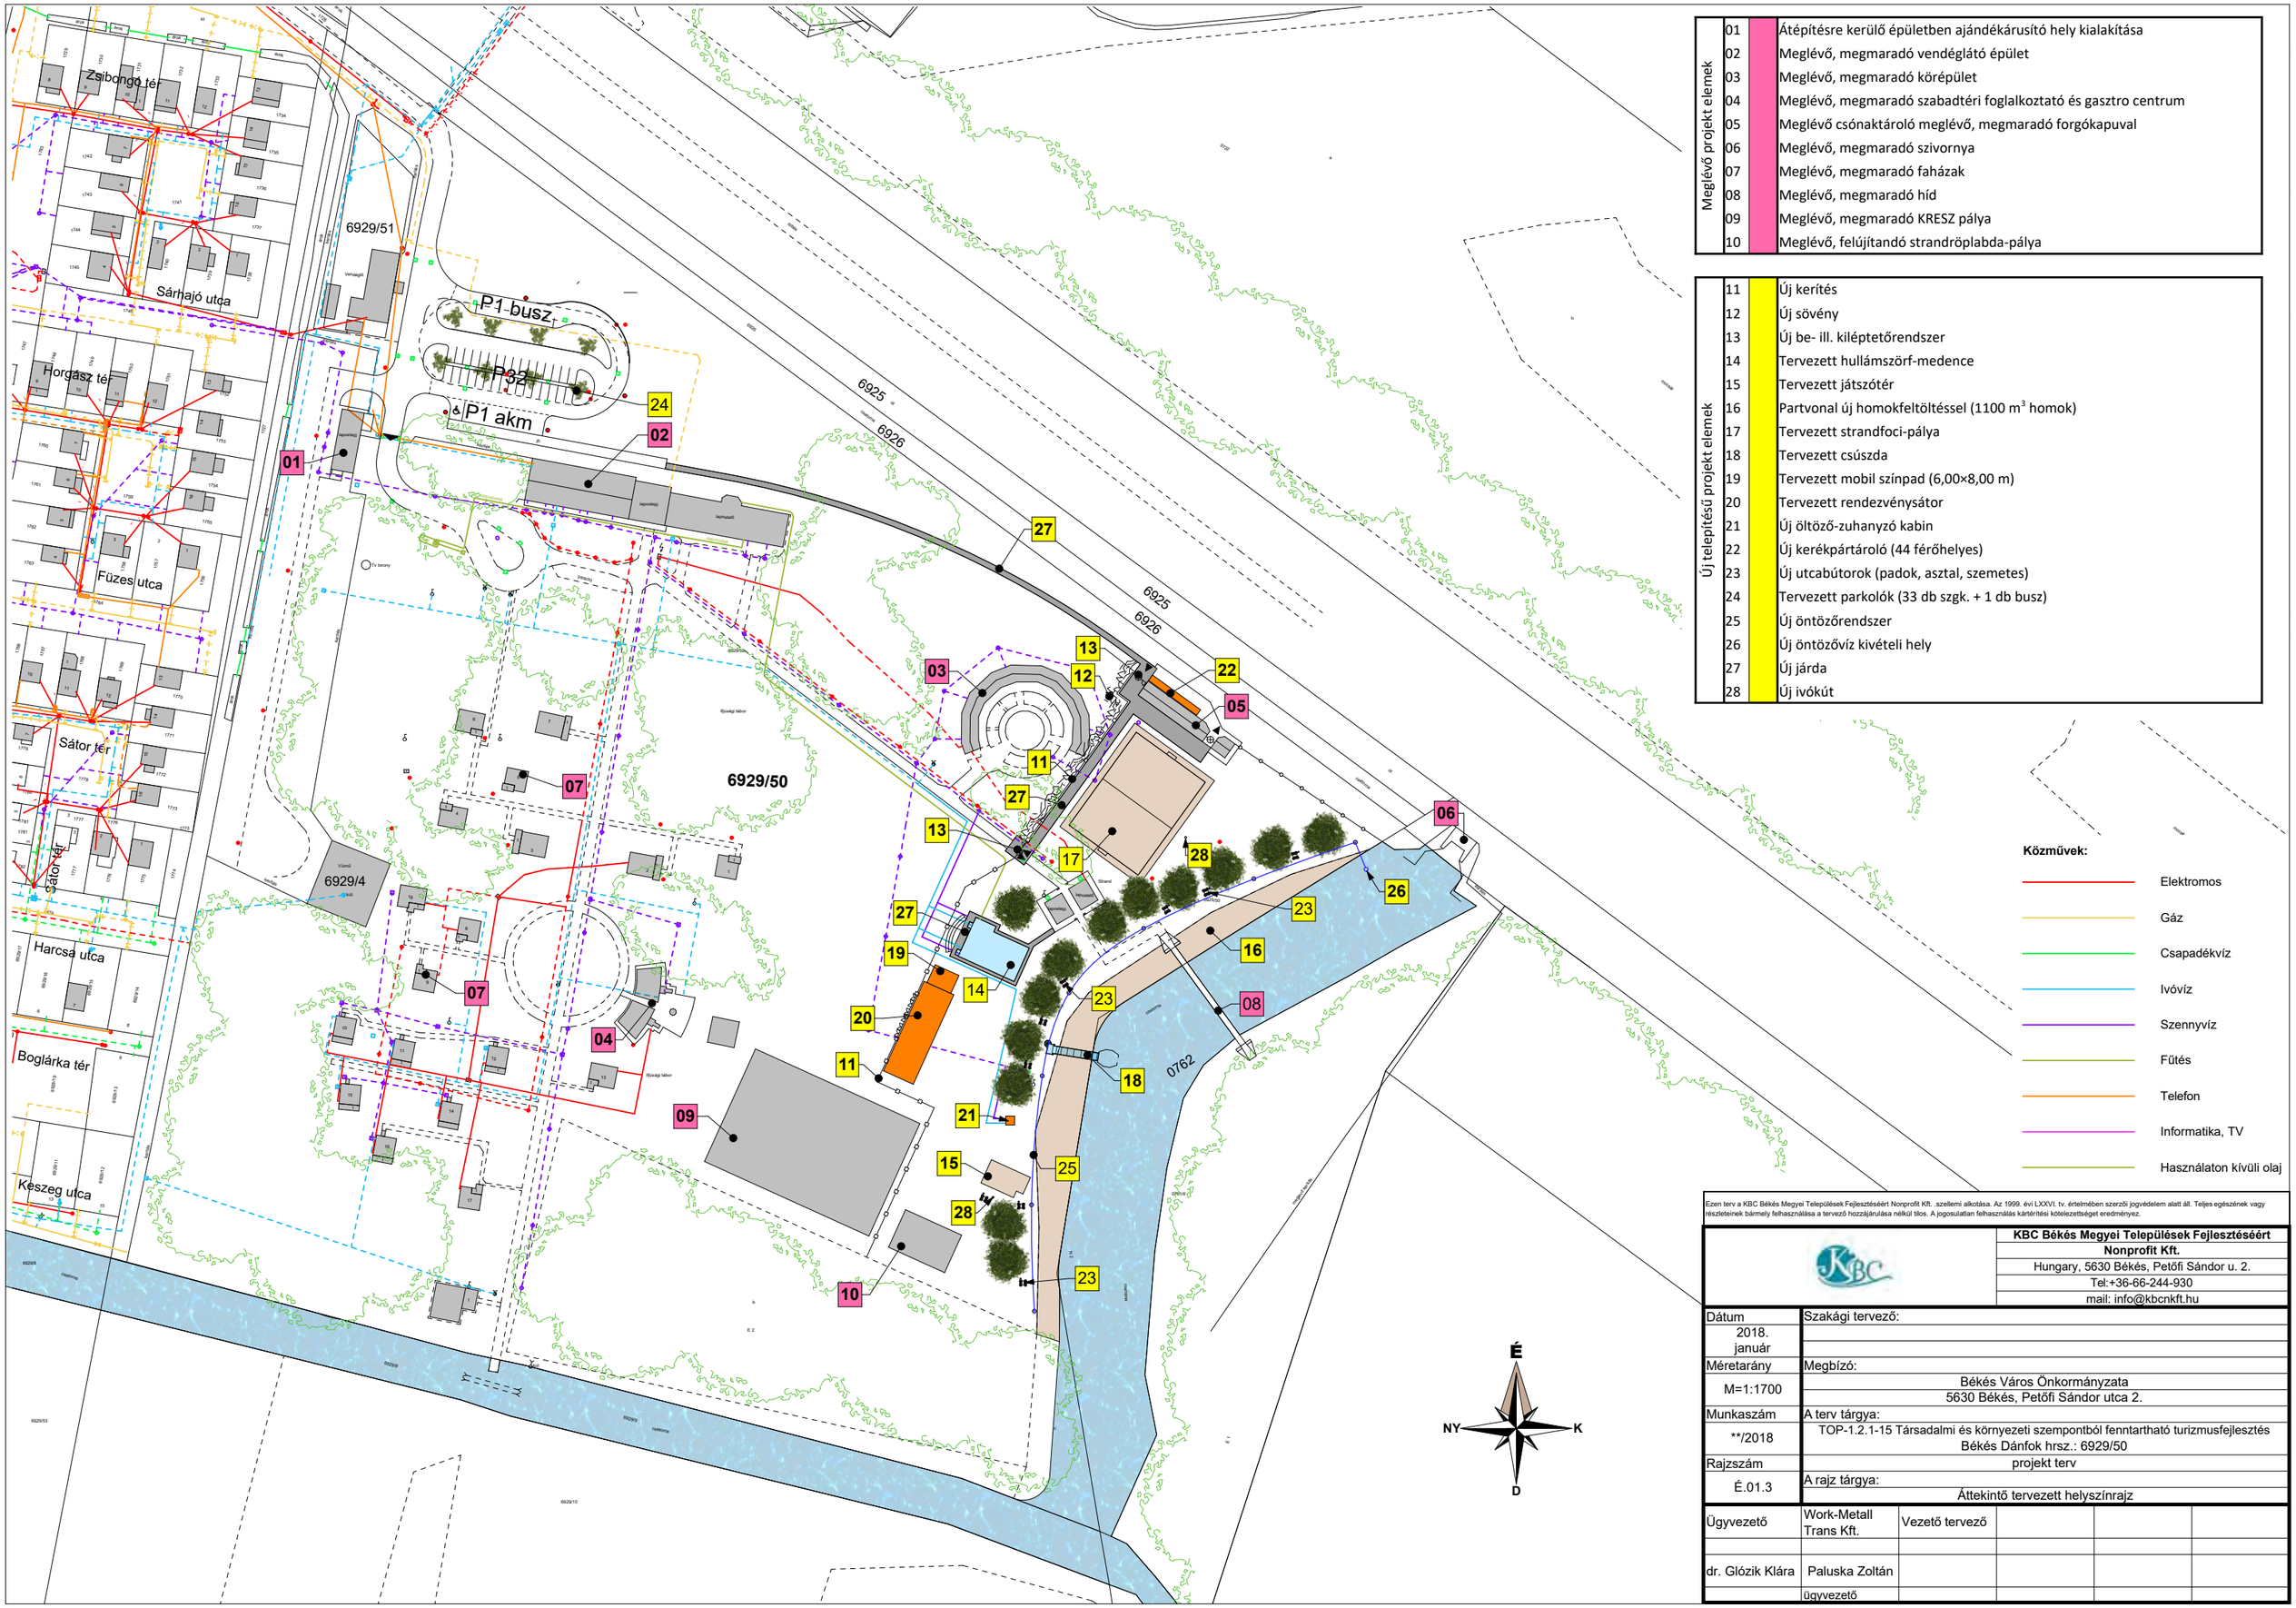

Meglévő projekt elemek		
	01	Átépítésre kerülő épületben ajándékárusító hely kialakítása
	02	Meglévő, megmaradó vendéglátó épület
	03	Meglévő, megmaradó körépület
	04	Meglévő, megmaradó szabadtéri foglalkoztató és gasztro centrum
	05	Meglévő csónaktároló meglévő, megmaradó forgókapuval
	06	Meglévő, megmaradó szivornya
	07	Meglévő, megmaradó faházak
	08	Meglévő, megmaradó híd
	09	Meglévő, megmaradó KRESZ pálya
	10	Meglévő, felújítandó strandröplabda-pálya

Új telepítésű projekt elemek		
	11	Új kerítés
	12	Új sövény
	13	Új be- ill. kiléptetőrendszer
	14	Tervezett hullámszörf-medence
	15	Tervezett játszótér
	16	Partvonal új homokfeltöltéssel (1100 m^3 homok)
	17	Tervezett strandfoci-pálya
	18	Tervezett csúszda
	19	Tervezett mobil színpad (6,00×8,00 m)
	20	Tervezett rendezvénysátor
	21	Új öltöző-zuhanyzó kabin
	22	Új kerékpártároló (44 férőhelyes)
	23	Új utcabútorok (padok, asztal, szemetes)
	24	Tervezett parkolók (33 db szgk. + 1 db busz)
	25	Új öntözőrendszer
	26	Új öntözővíz kivételi hely
	27	Új járda
	28	Új ivókút

Közművek:

- Elektromos
- Gáz
- Csapadékvíz
- Ivóvíz
- Szennyvíz
- Fűtés
- Telefon
- Informatika, TV
- Használaton kívüli olaj

Ezen terv a KBC Békés Megyei Települések Fejlesztéséért Nonprofit Kft. szellemi alkotása. Az 1999. évi LXXVI. tv. értelmében szerzői jogvédelem alatt áll. Teljes egészének vagy részleteinek bármely felhasználása a tervező hozzájárulása nélkül tilos. A jogosulatlan felhasználás kártérítési kötelezettséget eredményez.

KBC Békés Megyei Települések Fejlesztéséért Nonprofit Kft.
Hungary, 5630 Békés, Petőfi Sándor u. 2.
Tel:+36-66-244-930
mail: info@kbcnkft.hu

Dátum	Szakági tervező:				
2018. január					
Méretarány	Megbízó:				
M=1:1700	Békés Város Önkormányzata 5630 Békés, Petőfi Sándor utca 2.				
Munkaszám	A terv tárgya:				
**/2018	TOP-1.2.1-15 Társadalmi és környezeti szempontból fenntartható turizmusfejlesztés Békés Dánfok hrsz.: 6929/50				
Rajzszám	projekt terv				
É.01.3	A rajz tárgya:				
	Áttekintő tervezett helyszínrajz				
Ügyvezető	Work-Metall Trans Kft.	Vezető tervező			
dr. Glózik Klára	Paluska Zoltán				
	ügyvezető				

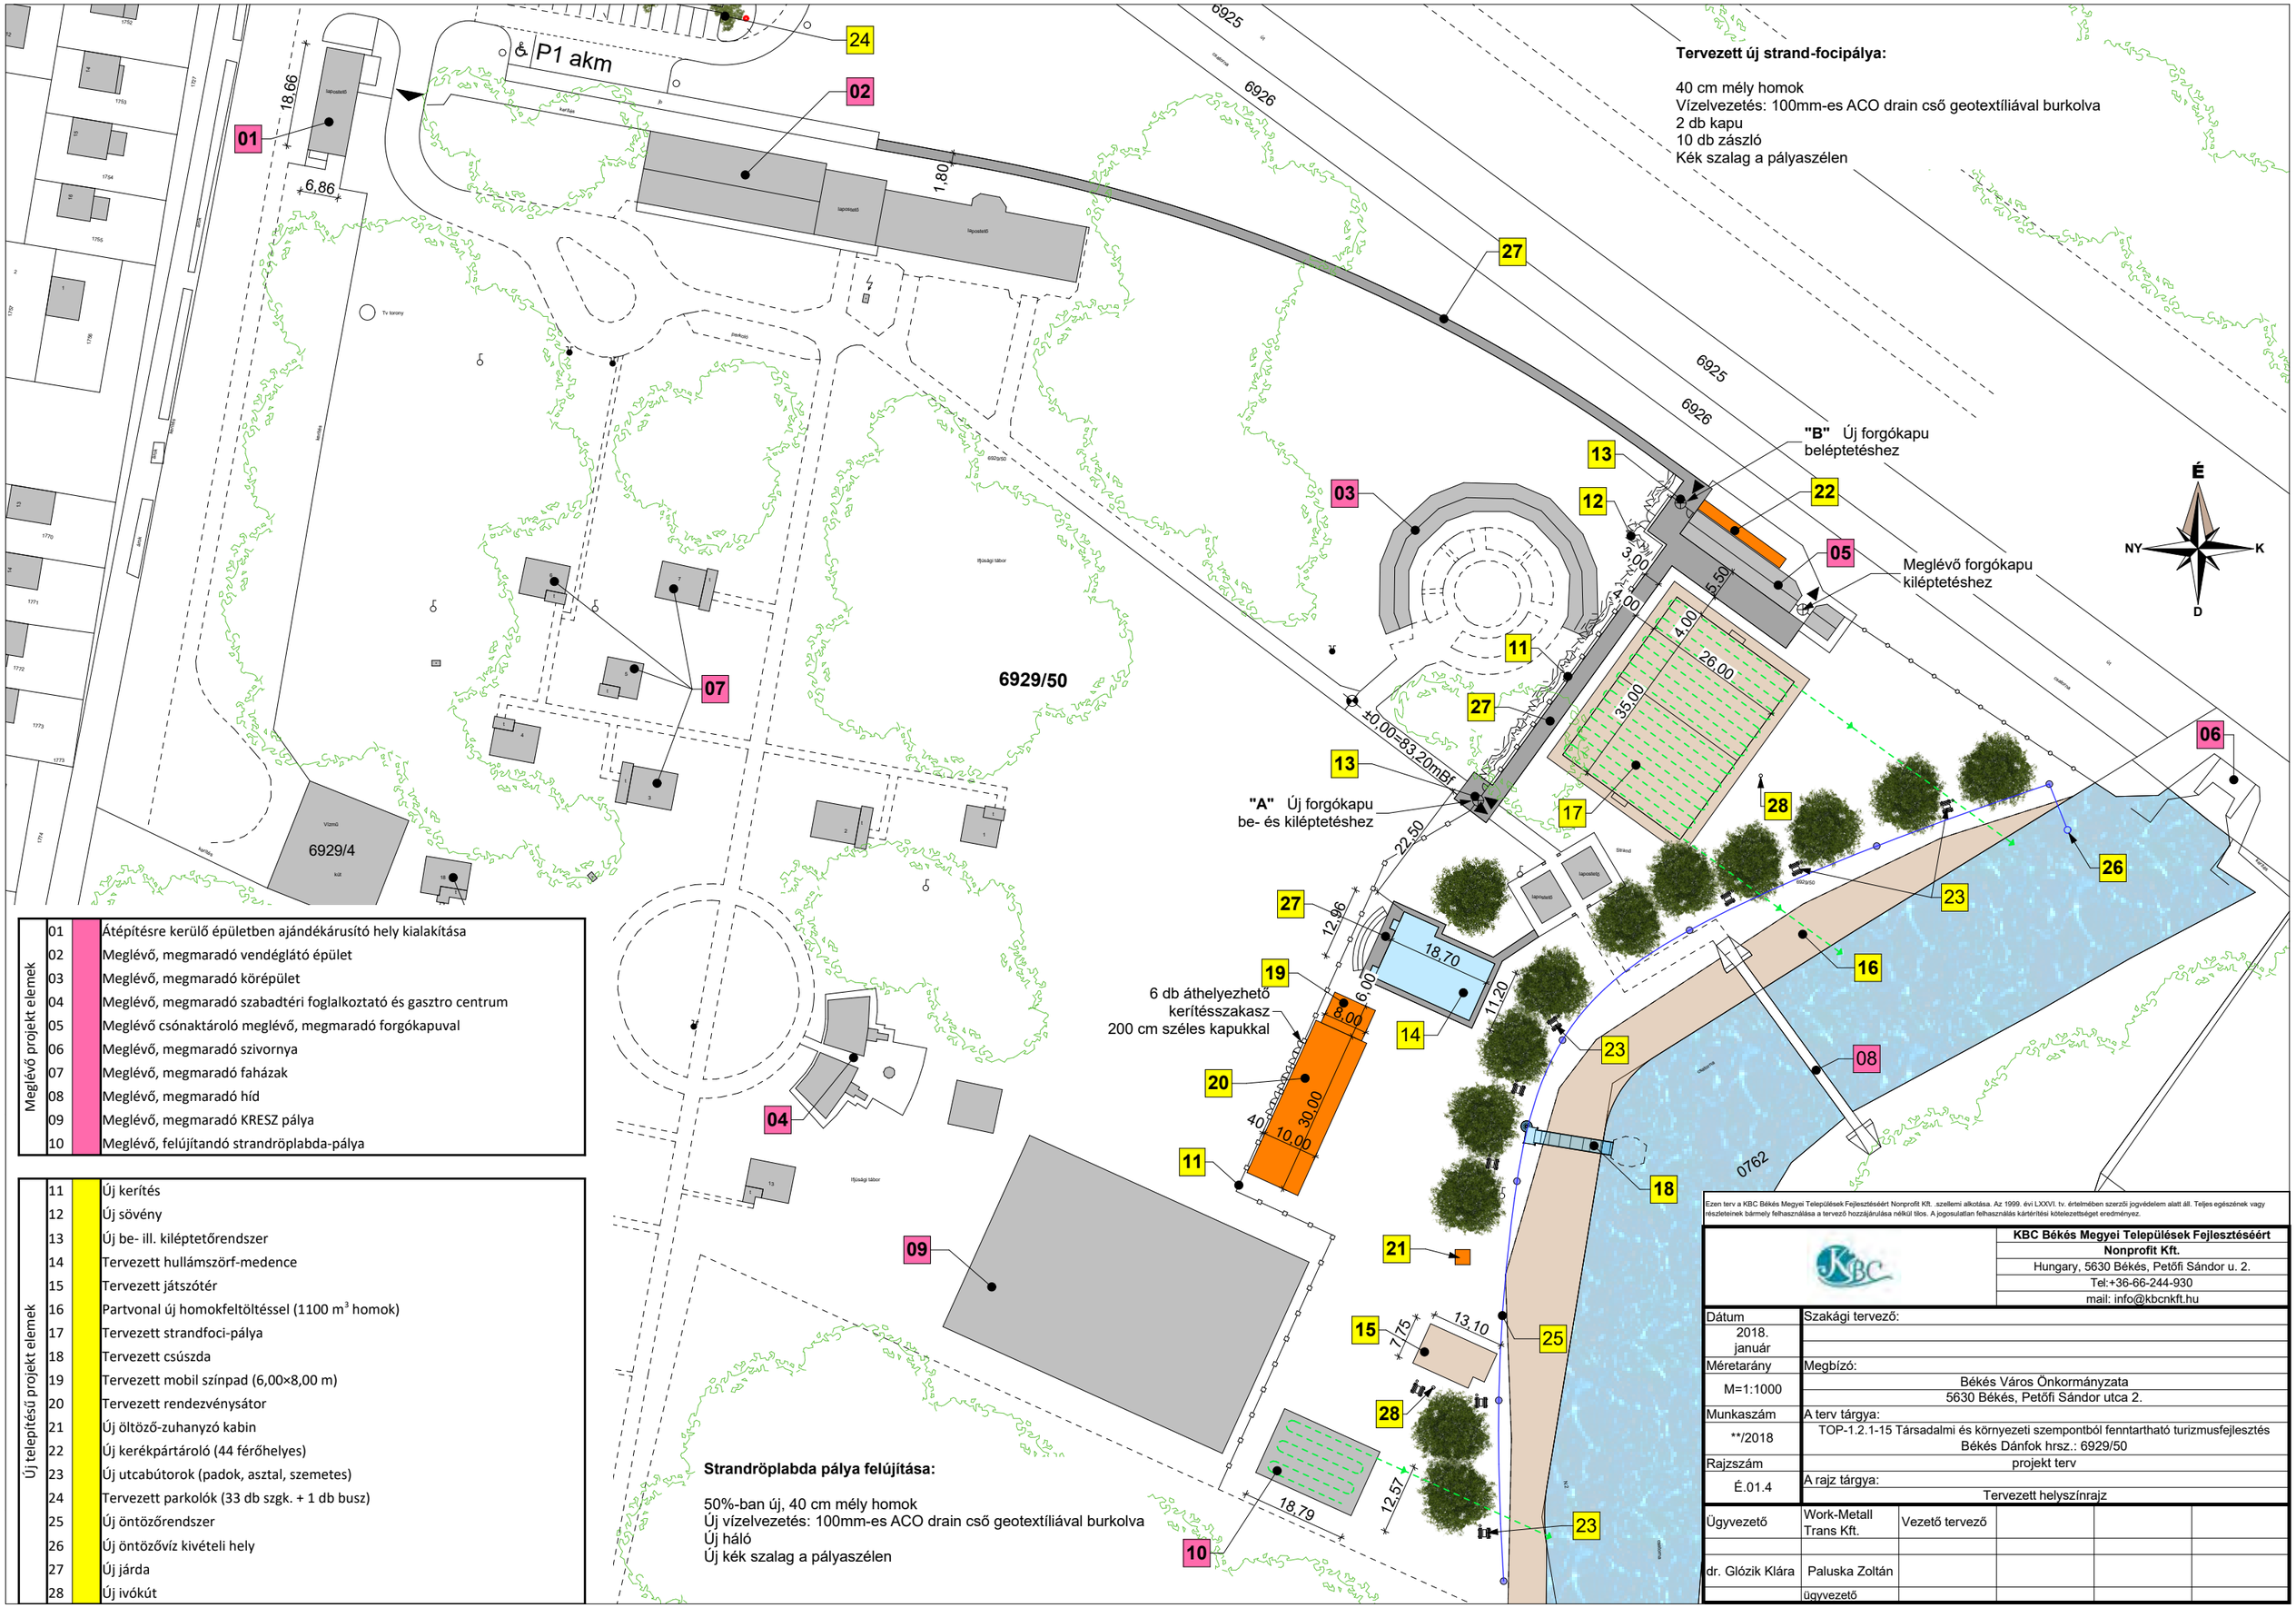

Meglévő projekt elemek		
01		Átépítésre kerülő épületben ajándékárusító hely kialakítása
02		Meglévő, megmaradó vendéglátó épület
03		Meglévő, megmaradó körépület
04		Meglévő, megmaradó szabadtéri foglalkoztató és gasztro centrum
05		Meglévő csónaktároló meglévő, megmaradó forgókapuval
06		Meglévő, megmaradó szivornya
07		Meglévő, megmaradó faházak
08		Meglévő, megmaradó híd
09		Meglévő, megmaradó KRESZ pálya
10		Meglévő, felújítandó strandröplabda-pálya

Új telepítésű projekt elemek		
11		Új kerítés
12		Új sövény
13		Új be- ill. kiléptetőrendszer
14		Tervezett hullámszörf-medence
15		Tervezett játszótér
16		Partvonal új homokfeltöltéssel (1100 m^3 homok)
17		Tervezett strandfoci-pálya
18		Tervezett csúszda
19		Tervezett mobil színpad (6,00×8,00 m)
20		Tervezett rendezvénysátor
21		Új öltöző-zuhanyzó kabin
22		Új kerékpártároló (44 férőhelyes)
23		Új utcabútorok (padok, asztal, szemetes)
24		Tervezett parkolók (33 db szgk. + 1 db busz)
25		Új öntözőrendszer
26		Új öntözővíz kivételi hely
27		Új járda
28		Új ivókút

Ezen terv a KBC Békés Megyei Települések Fejlesztéséért Nonprofit Kft. szellemi alkotása. Az 1999. évi LXXVI. tv. értelmében szerzői jogvédelem alatt áll. Teljes egészének vagy részleteinek bármely felhasználása a tervező hozzájárulása nélkül tilos. A jogosulatlan felhasználás kártérítési kötelezettséget eredményez.

KBC Békés Megyei Települések Fejlesztéséért
Nonprofit Kft.
Hungary, 5630 Békés, Petőfi Sándor u. 2.
Tel:+36-66-244-930
mail: info@kbcnkft.hu

Dátum	Szakági tervező:
2018. január	
Méretarány	Megbízó:
M=1:1000	Békés Város Önkormányzata 5630 Békés, Petőfi Sándor utca 2.
Munkaszám	A terv tárgya:
**/2018	TOP-1.2.1-15 Társadalmi és környezeti szempontból fenntartható turizmusfejlesztés Békés Dánfok hrsz.: 6929/50
Rajzszám	projekt terv
É.01.4	A rajz tárgya: Tervezett helyszínrajz

Ügyvezető	Work-Metall Trans Kft.	Vezető tervező			
dr. Glózik Klára	Paluska Zoltán				
	ügyvezető				

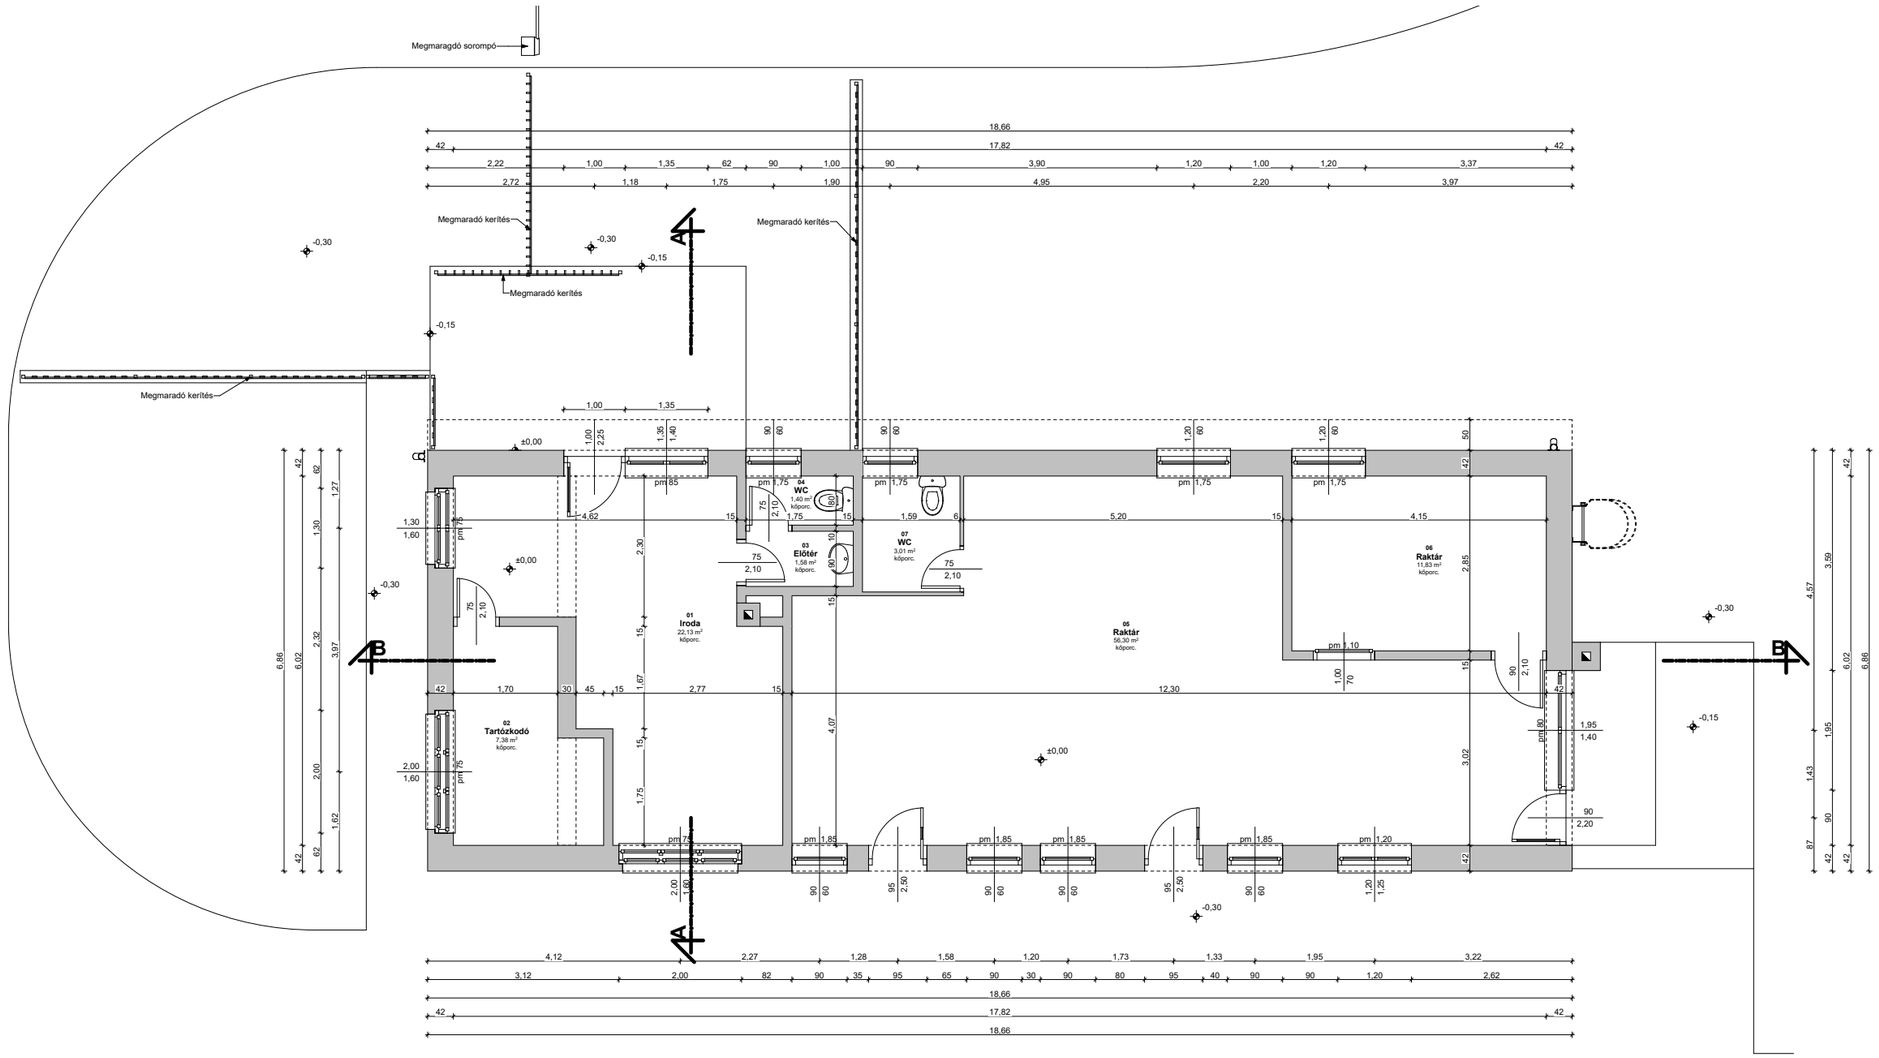

Ezen terv a KBC Békés Megyei Települések Fejlesztéséért Nonprofit Kft. szellemi alkotása. Az 1999. évi LXXVI. tv. értelmében szerzői jogvédelem alatt áll. Teljes egészének vagy részleteinek bármely felhasználása a tervező hozzájárulása nélkül tilos. A jogosulatlan felhasználás kártérítési kötelezettséget eredményez.

KBC Békés Megyei Települések Fejlesztéséért Nonprofit Kft.
Hungary, 5630 Békés, Petőfi Sándor u. 2.
Tel:+36-66-244-930
mail: info@kbcnkft.hu

Dátum	Szakági tervező:
2018. január	
Méretarány	Megbízó:
M=1:100	Békés Város Önkormányzata 5630 Békés, Petőfi Sándor utca 2.
Munkaszám	A terv tárgya:
**/2018	TOP-1.2.1-15 Társadalmi és környezeti szempontból fenntartható turizmusfejlesztés Békés Dánfok hrsz.: 6929/50
Rajzszám	projekt terv
É.02.1	A rajz tárgya:
	01-es jelű portaépület állapot alaprajz

Ügyvezető	Work-Metall Trans Kft.	Vezető tervező			
dr. Glózik Klára	Paluska Zoltán				
	ügyvezető				

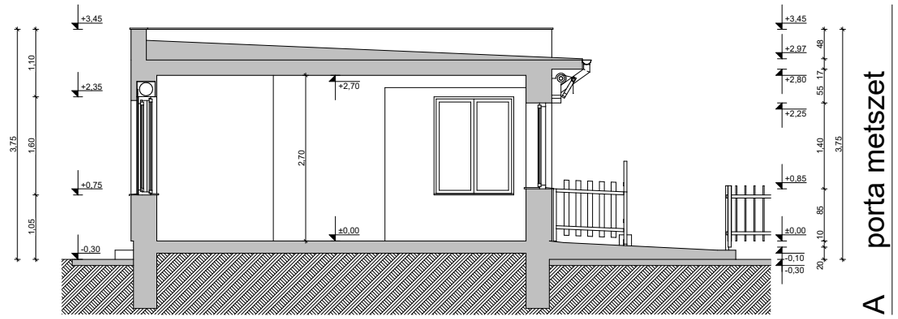

A porta metszet

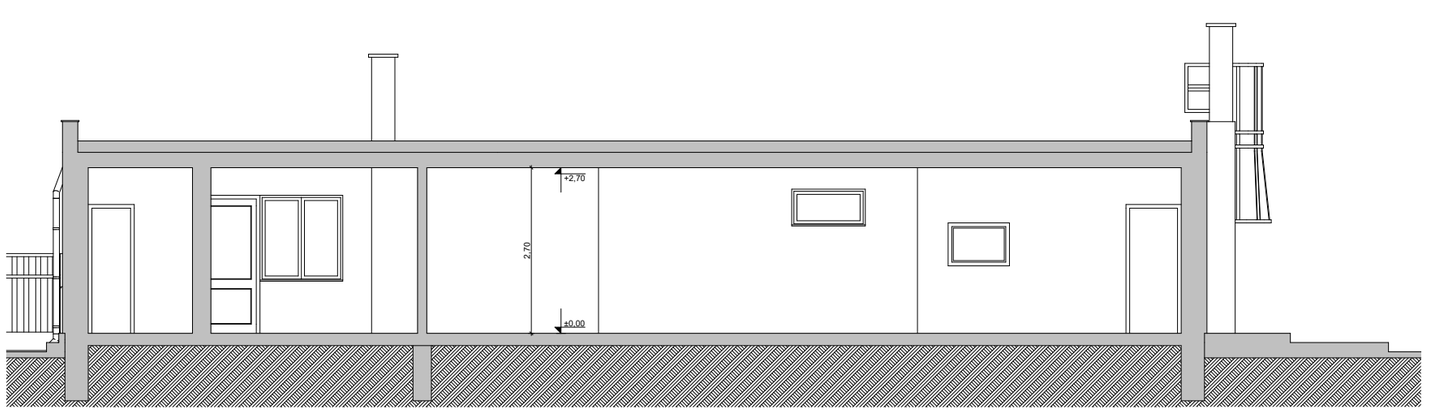

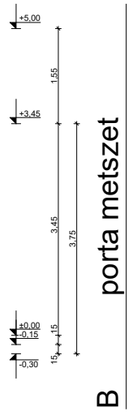

B porta metszet

Ezen terv a KBC Békés Megyei Települések Fejlesztéséért Nonprofit Kft. szellemi alkotása. Az 1999. évi LXXVI. tv. értelmében szerzői jogvédelem alatt áll. Teljes egészének vagy részleteinek bármely felhasználása a tervező hozzájárulása nélkül tilos. A jogosulatlan felhasználás kártérítési kötelezettséget eredményez.

KBC Békés Megyei Települések Fejlesztéséért Nonprofit Kft.
Hungary, 5630 Békés, Petőfi Sándor u. 2.
Tel:+36-66-244-930
mail: info@kbcnkft.hu

Dátum	Szakági tervező:
2018. január	
Méretarány	Megbízó:
M=1:100	Békés Város Önkormányzata 5630 Békés, Petőfi Sándor utca 2.
Munkaszám	A terv tárgya:
**/2018	TOP-1.2.1-15 Társadalmi és környezeti szempontból fenntartható turizmusfejlesztés Békés Dánfok hrsz.: 6929/50
Rajzszám	projekt terv
É.02.2	A rajz tárgya:
	01-es jelű portaépület állapot metszetek

Ügyvezető	Work-Metall Trans Kft.	Vezető tervező			
dr. Glózik Klára	Paluska Zoltán				
	ügyvezető				

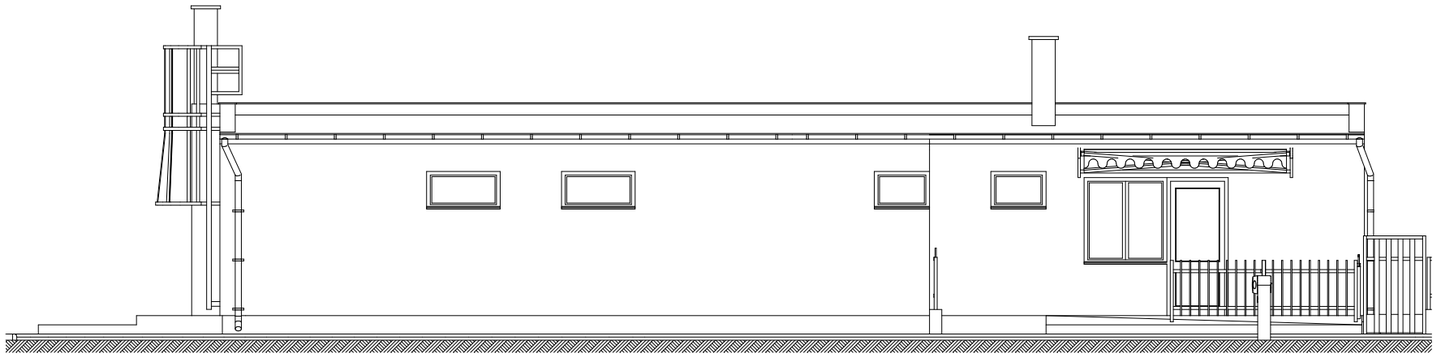

Keleti állapot homlokzat

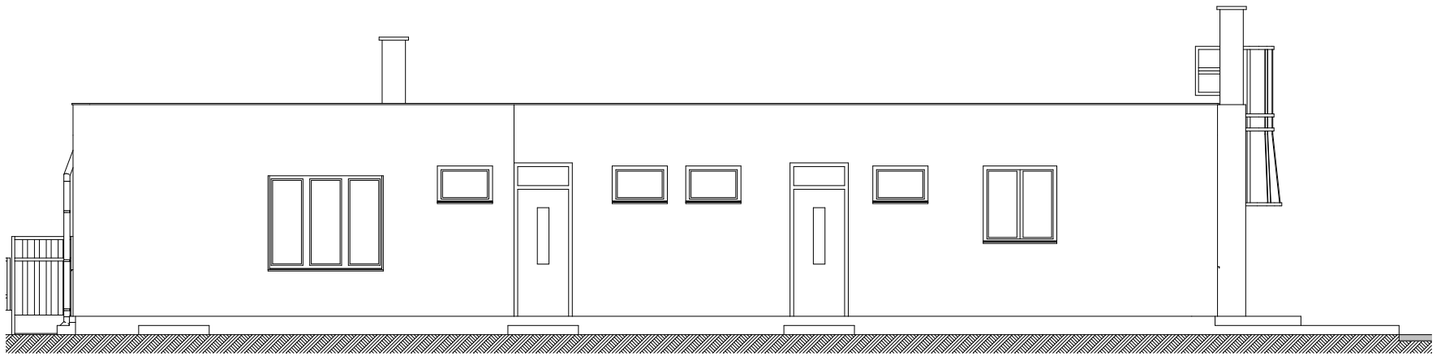

Nyugati állapot homlokzat

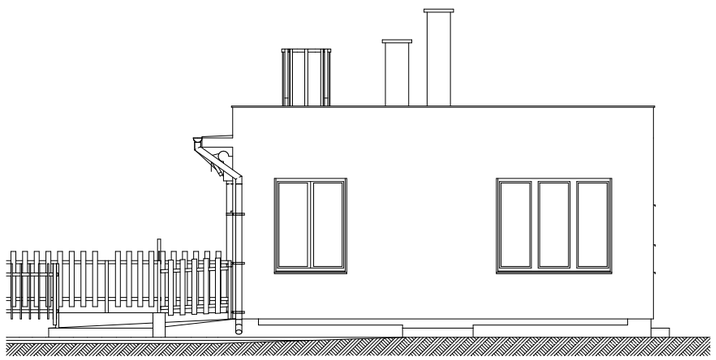

Északi állapot homlokzat

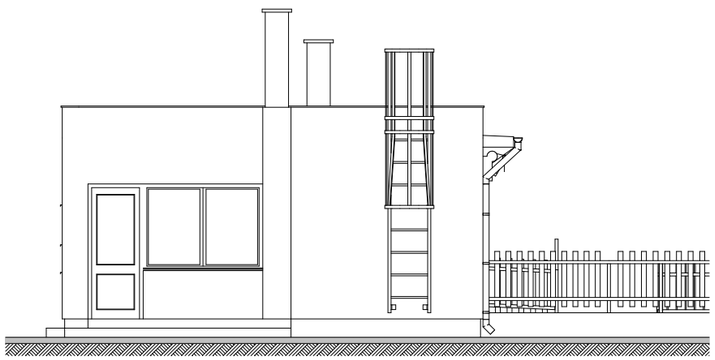

Déli állapot homlokzat

Ezen terv a KBC Békés Megyei Települések Fejlesztéséért Nonprofit Kft. szellemi alkotása. Az 1999. évi LXXVI. tv. értelmében szerzői jogvédelem alatt áll. Teljes egészének vagy részleteinek bármely felhasználása a tervező hozzájárulása nélkül tilos. A jogosulatlan felhasználás kártérítési kötelezettséget eredményez.

KBC Békés Megyei Települések Fejlesztéséért Nonprofit Kft.
Hungary, 5630 Békés, Petőfi Sándor u. 2.
Tel:+36-66-244-930
mail: info@kbcnkft.hu

Dátum	Szakági tervező:
2018. január	
Méretarány	Megbízó:
M=1:100	Békés Város Önkormányzata 5630 Békés, Petőfi Sándor utca 2.
Munkaszám	A terv tárgya:
**/2018	TOP-1.2.1-15 Társadalmi és környezeti szempontból fenntartható turizmusfejlesztés Békés Dánfok hrsz.: 6929/50
Rajzszám	projekt terv
É.02.3	A rajz tárgya: 01-es jelű portaépület állapot homlokzatok

Ügyvezető	Work-Metall Trans Kft.	Vezető tervező			
dr. Glózik Klára	Paluska Zoltán				
	ügyvezető				

Akadálymentes rámpa:

-Csúszásmentes járófelülettel
-Egyoldali, kontrasztos színű,
Ø5 cm kör keresztmetszet-markolatú,
két soros rámpakorláttal 70 cm és 95 cm magasságban
-Kétoldali, 10 cm magas, 15 cm széles rámpaszegéllyel
-Érkező és induló élnél kontrasztos színű burkolatsorral

Megmaradó sorompó

Megmaradó kerítés

Új akadálymentes korlát

Megmaradó kerítés

Új vasbeton lábazat

Meglévővel megegyező kialakítású új kerítés

Új akadájmentesen használható műanyag ajtó a meglévő, elbontott ajtó helyén 90 cm szabad szélességgel

Új műanyag ablak

Bontandó WC

Bontandó fal

Ablak befalazás

Új szerelt fal

01
Ajándékárusító hely
28,10 m²
új köporc.

02
Mosdó
1,58 m²
megmaradó burk.

03
WC
1,40 m²
megmaradó burk.

04
Raktár
6,42 m²
megmaradó burk.

05
Raktár
51,62 m²
megmaradó burk.

06
Vegyszerraktár 2.ü
11,83 m²
megmaradó burk.

07
Vegyszerraktár 1.ü
3,61 m²
megmaradó burk.

Ezen terv a KBC Békés Megyei Települések Fejlesztéséért Nonprofit Kft. szellemi alkotása. Az 1999. évi LXXVI. tv. értelmében szerzői jogvédelem alatt áll. Teljes egészének vagy részleteinek bármely felhasználása a tervező hozzájárulása nélkül tilos. A jogosulatlan felhasználás kártérítési kötelezettséget eredményez.

KBC Békés Megyei Települések Fejlesztéséért Nonprofit Kft.
Hungary, 5630 Békés, Petőfi Sándor u. 2.
Tel:+36-66-244-930
mail: info@kbcnkft.hu

Dátum	Szakági tervező:
2018. január	
Méretarány	Megbízó:
M=1:100	Békés Város Önkormányzata 5630 Békés, Petőfi Sándor utca 2.
Munkaszám	A terv tárgya:
**/2018	TOP-1.2.1-15 Társadalmi és környezeti szempontból fenntartható turizmusfejlesztés Békés Dánfok hrsz.: 6929/50
Rajzszám	projekt terv
É.02.4	A rajz tárgya: 01-es jelű portaépület tervezett alaprajz

Ügyvezető	Work-Metall Trans Kft.	Vezető tervező			
dr. Glózik Klára	Paluska Zoltán				
	ügyvezető				

A porta metszet

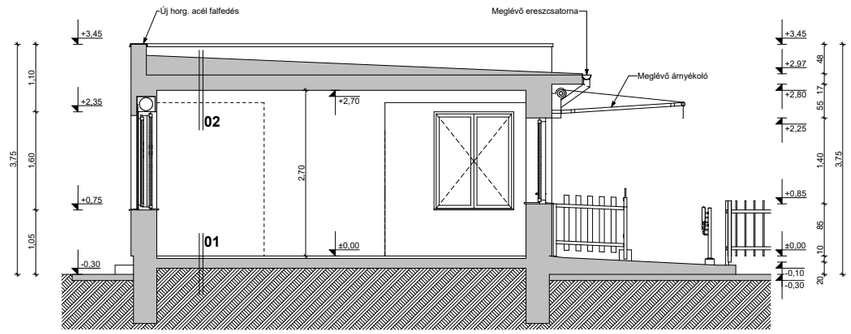

B porta metszet

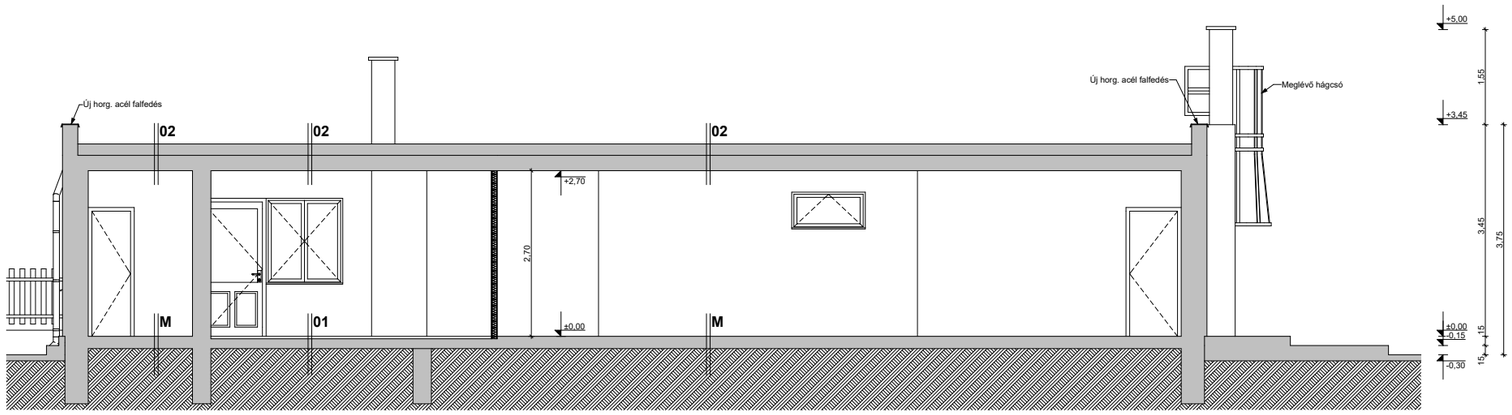

A rétegrendek a helyszíni feltárás után pontosítandók!

01 Talajon fekvő kőporcelán padló

(Belső tér)

-Bontandó rétegek:

2 cm belső burkolat
2 cm ágyazat

-Új rétegek:

0,5 cm kőporcelán
0,5 cm ragasztó
3 cm esztrich

-Megmaradó rétegek:

Megmaradó padlórétegek

02 Lapostető

(Külső tér)

-Új rétegek:

1 rtg. bitumenes lemez vízszigetelés
pl.: ISO-LINE PALA C5,5 Plast teljes felületen hegesztéssel rögzítve
1 rtg. bitumenes alátétlemez vízszigetelés pl.: ISO-LINE FILC 3,5 ragasztva + mechanikai rögzítéssel
1 rtg. bitumenes ragasztó kellősítés pl.: ISO-PRIMER

-Megmaradó rétegek:

Megmaradó víz- és hőszigetelés, teherhordó födém és belső vakolat.
A megmaradó csapadékvíz szigetelést perforálni kell!
Új páraszellőzők beépítése szükséges!

Meglévő mennyezetvakolat instabil részeinek
bontása után új mennyezetvakolat pótlás készül!

(Belső tér)

Ezen terv a KBC Békés Megyei Települések Fejlesztéséért Nonprofit Kft. szellemi alkotása. Az 1999. évi LXXVI. tv. értelmében szerzői jogvédelem alatt áll. Teljes egészének vagy részleteinek bármely felhasználása a tervező hozzájárulása nélkül tilos. A jogosulatlan felhasználás kártérítési kötelezettséget eredményez.

KBC Békés Megyei Települések Fejlesztéséért Nonprofit Kft.
Hungary, 5630 Békés, Petőfi Sándor u. 2.
Tel:+36-66-244-930
mail: info@kbcnkft.hu

Dátum	Szakági tervező:
2018. január	
Méretarány	Megbízó:
M=1:100	Békés Város Önkormányzata 5630 Békés, Petőfi Sándor utca 2.
Munkaszám	A terv tárgya:
**/2018	TOP-1.2.1-15 Társadalmi és környezeti szempontból fenntartható turizmusfejlesztés Békés Dánfok hrsz.: 6929/50
Rajzszám	projekt terv
É.02.5	A rajz tárgya:
	01-es jelű portaépület tervezett metszetek

Ügyvezető	Work-Metall Trans Kft.	Vezető tervező			
dr. Glózik Klára	Paluska Zoltán				
	ügyvezető				

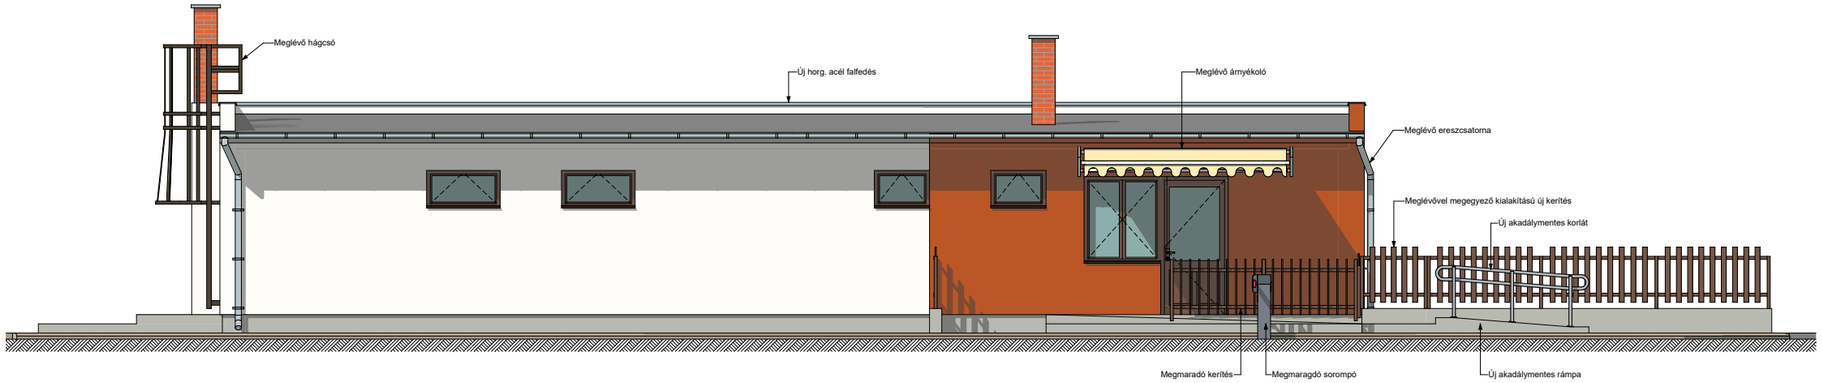

Keleti tervezet homlokzat

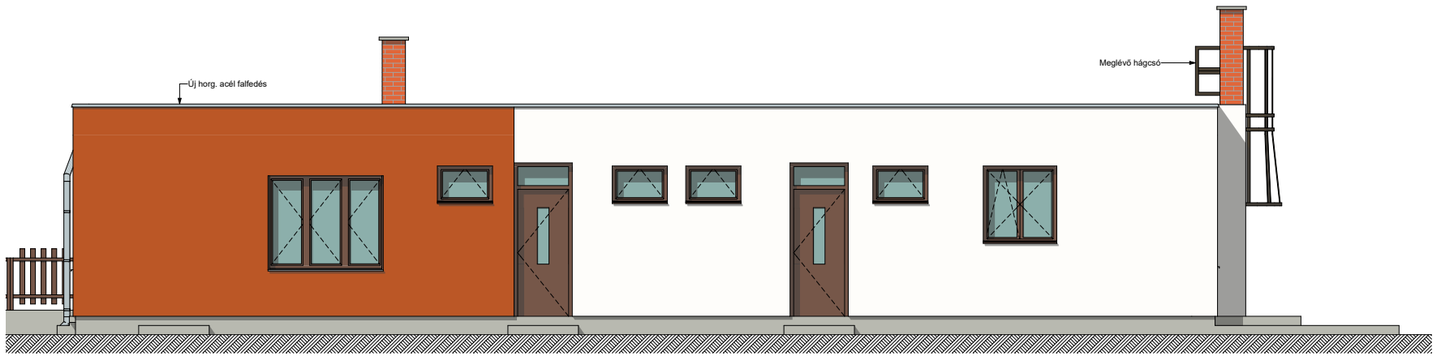

Nyugati tervezett homlokzat

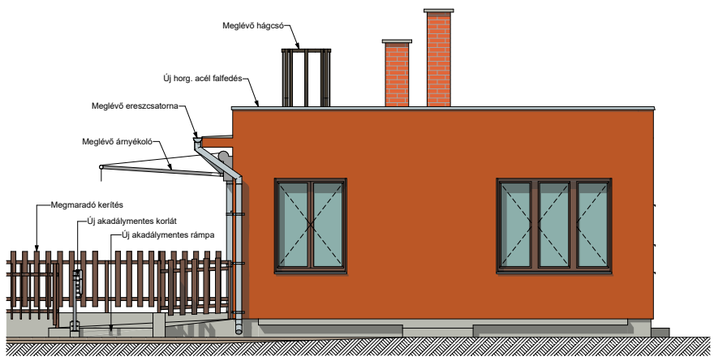

Északi tervezett homlokzat

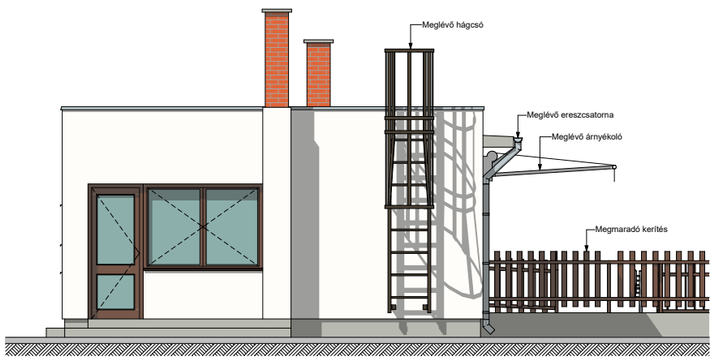

Déli tervezett homlokzat

Ezen terv a KBC Békés Megyei Települések Fejlesztéséért Nonprofit Kft. szellemi alkotása. Az 1999. évi LXXVI. tv. értelmében szerzői jogvédelem alatt áll. Teljes egészének vagy részleteinek bármely felhasználása a tervező hozzájárulása nélkül tilos. A jogosulatlan felhasználás kártérítési kötelezettséget eredményez.

KBC Békés Megyei Települések Fejlesztéséért Nonprofit Kft.
Hungary, 5630 Békés, Petőfi Sándor u. 2.
Tel:+36-66-244-930
mail: info@kbcnkft.hu

Dátum	Szakági tervező:
2018. január	
Méretarány	Megbízó:
M=1:100	Békés Város Önkormányzata 5630 Békés, Petőfi Sándor utca 2.
Munkaszám	A terv tárgya:
**/2018	TOP-1.2.1-15 Társadalmi és környezeti szempontból fenntartható turizmusfejlesztés Békés Dánfok hrsz.: 6929/50
Rajzszám	projekt terv
É.02.6	A rajz tárgya:
	01-es jelű portaépület tervezett homlokzatok

Ügyvezető	Work-Metall Trans Kft.	Vezető tervező			
dr. Glózik Klára	Paluska Zoltán				
	ügyvezető				

Új járda rétegrendje:

6 cm	Frühwald classic szürke kiékelve
4 cm	ágyazókavics
12 cm	CKT
15 cm	kőzuzalék feltöltés
1 rtg.	geotextília terítés

É
NY K
D

Alaprajzi nézetváltás

Új járda
Új járda
Új sövény
Új kapu
300 cm széles
Új kerítés
1,80
27
13
"B"
Új forgókapu beléptetéshez
Új akadálymentes kapu
100 cm szabad szélesség
Új 44 férőhelyes kerékpártároló
Meglévő járda
22
5,00
3,00
5,50
3,00
50,79
Meglévő csónaktároló
05
Új strandfoci-pálya
693,07 m²
17
Meglévő forgókapu
kiléptetéshez
Meglévő,
megmaradó
kerítés
Új járda
27
11
12
27
Új kerítés
Új sövény
Új strandfoci-pálya
4,05
3,00
Új akadálymentes kapu
100 cm szabad szélesség
"A"
13
Új forgókapu
be- és kiléptetéshez
Új kerítés
6,12
7,17
Új járda
17
Meglévő járda
Meglévő épület
Meglévő oszlop
Tervezett
hullámszörf
medence
14

Ezen terv a KBC Békés Megyei Települések Fejlesztéséért Nonprofit Kft. szellemi alkotása. Az 1999. évi LXXVI. tv. értelmében szerzői jogvédelem alatt áll. Teljes egészének vagy részleteinek bármely felhasználása a tervező hozzájárulása nélkül tilos. A jogosulatlan felhasználás kártérítési kötelezettséget eredményez.

KBC Békés Megyei Települések Fejlesztéséért Nonprofit Kft.
Hungary, 5630 Békés, Petőfi Sándor u. 2.
Tel:+36-66-244-930
mail: info@kbcnkft.hu

Dátum	Szakági tervező:
2018. január	
Méretarány	Megbízó:
M=1:200	Békés Város Önkormányzata 5630 Békés, Petőfi Sándor utca 2.
Munkaszám	A terv tárgya:
**/2018	TOP-1.2.1-15 Társadalmi és környezeti szempontból fenntartható turizmusfejlesztés Békés Dánfok hrsz.: 6929/50
Rajzszám	projekt terv
É.03.1	A rajz tárgya:
	13-as jelű beléptetőrendszer terve

Ügyvezető	Work-Metall Trans Kft.	Vezető tervező			
dr. Glózik Klára	Paluska Zoltán				
	ügyvezető				

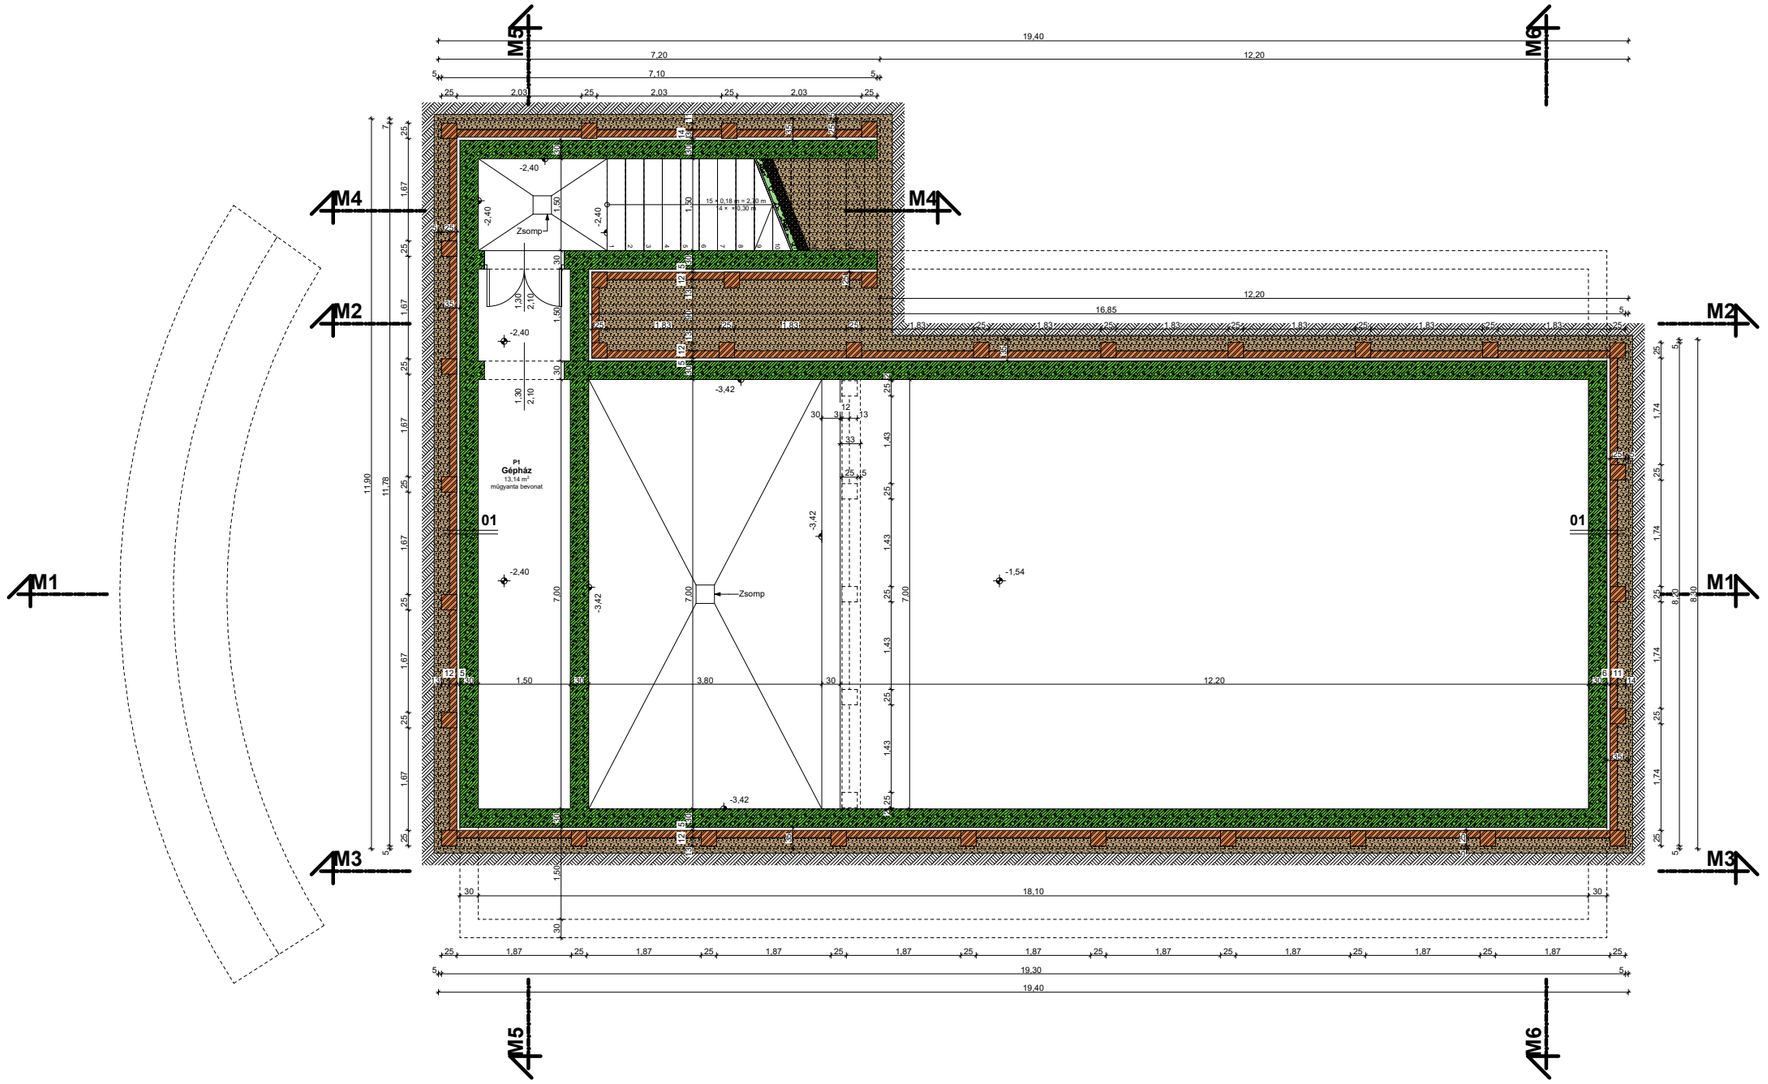

Ezen terv a KBC Békés Megyei Települések Fejlesztéséért Nonprofit Kft. ,szellemi alkotása. Az 1999. évi LXXVI. tv. értelmében szerzői jogvédelem alatt áll. Teljes egészének vagy részleteinek bármely felhasználása a tervező hozzájárulása nélkül tilos. A jogosulatlan felhasználás kártérítési kötelezettséget eredményez.

KBC Békés Megyei Települések Fejlesztéséért Nonprofit Kft.
Hungary, 5630 Békés, Petőfi Sándor u. 2.
Tel:+36-66-244-930
mail: info@kbcnkft.hu

Dátum	Szakági tervező:
2018. január	
Méretarány	Megbízó:
M=1:100	Békés Város Önkormányzata 5630 Békés, Petőfi Sándor utca 2.
Munkaszám	A terv tárgya:
**/2018	TOP-1.2.1-15 Társadalmi és környezeti szempontból fenntartható turizmusfejlesztés Békés Dánfok hrsz.: 6929/50
Rajzszám	projekt terv
É.04.1	A rajz tárgya: 14-es jelű hullámszörf-medence alagsori alaprajz

Ügyvezető	Work-Metall Trans Kft.	Vezető tervező			
dr. Glózik Klára	Paluska Zoltán				
	ügyvezető				

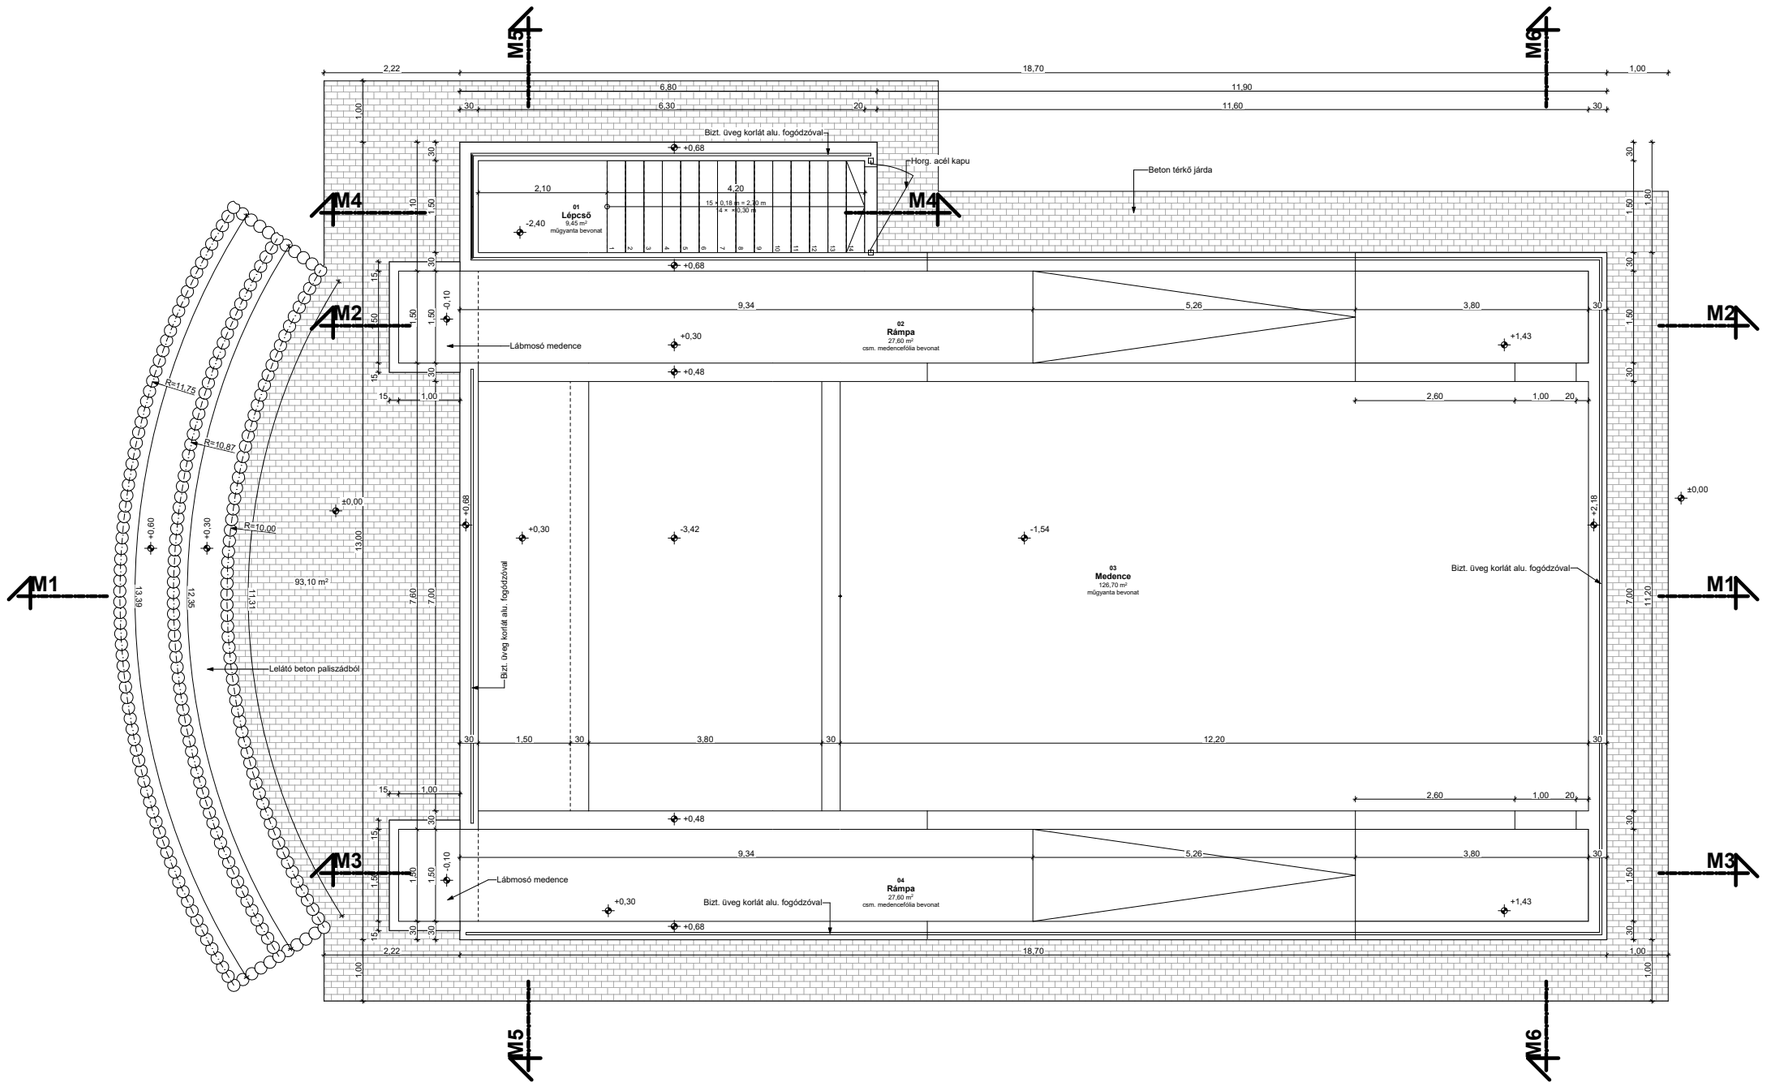

Lábmosó medencék kialakítása:

Közösségi használatra alkalmas Astralpool Kültéri lábmosó tálca; méretei: 1,5 m x 1 m, ;
Gel-coat festékkel borított üvegszál erősítésű poliészter anyagú, csúszásgátló felülettel,
döntött fenékkel a víz teljes lefolyásához; helyszíni vasbeton lemezen és keretben elhelyezve;
kiürítő rács és túlfolyó csatlakozás 3/8";
ivóvíz vezetékről szabályozható vízhozamú elzáró szelepen keresztül feltöltve;
a lábmosóhoz csavarokkal vagy ragasztással csavarokkal lezárható Astralpool
adagoló tartályt kell rögzíteni, amely alkalmas lassan oldódó
200 gr-os fertőtlenítő klórtabletta elhelyezésére.

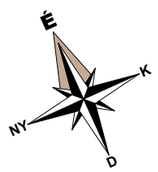

Ezen terv a KBC Békés Megyei Települések Fejlesztéséért Nonprofit Kft. ,szellemi alkotása. Az 1999. évi LXXVI. tv. értelmében szerzői jogvédelem alatt áll. Teljes egészének vagy részleteinek bármely felhasználása a tervező hozzájárulása nélkül tilos. A jogosulatlan felhasználás kártérítési kötelezettséget eredményez.

KBC Békés Megyei Települések Fejlesztéséért Nonprofit Kft.
Hungary, 5630 Békés, Petőfi Sándor u. 2.
Tel:+36-66-244-930
mail: info@kbcnkft.hu

Dátum	Szakági tervező:
2018. január	
Méretarány	Megbízó:
M=1:100	Békés Város Önkormányzata 5630 Békés, Petőfi Sándor utca 2.
Munkaszám	A terv tárgya:
**/2018	TOP-1.2.1-15 Társadalmi és környezeti szempontból fenntartható turizmusfejlesztés Békés Dánfok hrsz.: 6929/50
Rajzszám	projekt terv
É.04.2	A rajz tárgya:
	14-es jelű hullámszörf-medence földszinti alaprajz

Ügyvezető	Work-Metall Trans Kft.	Vezető tervező			
dr. Glózik Klára	Paluska Zoltán				
	ügyvezető				

M1 medence metszet

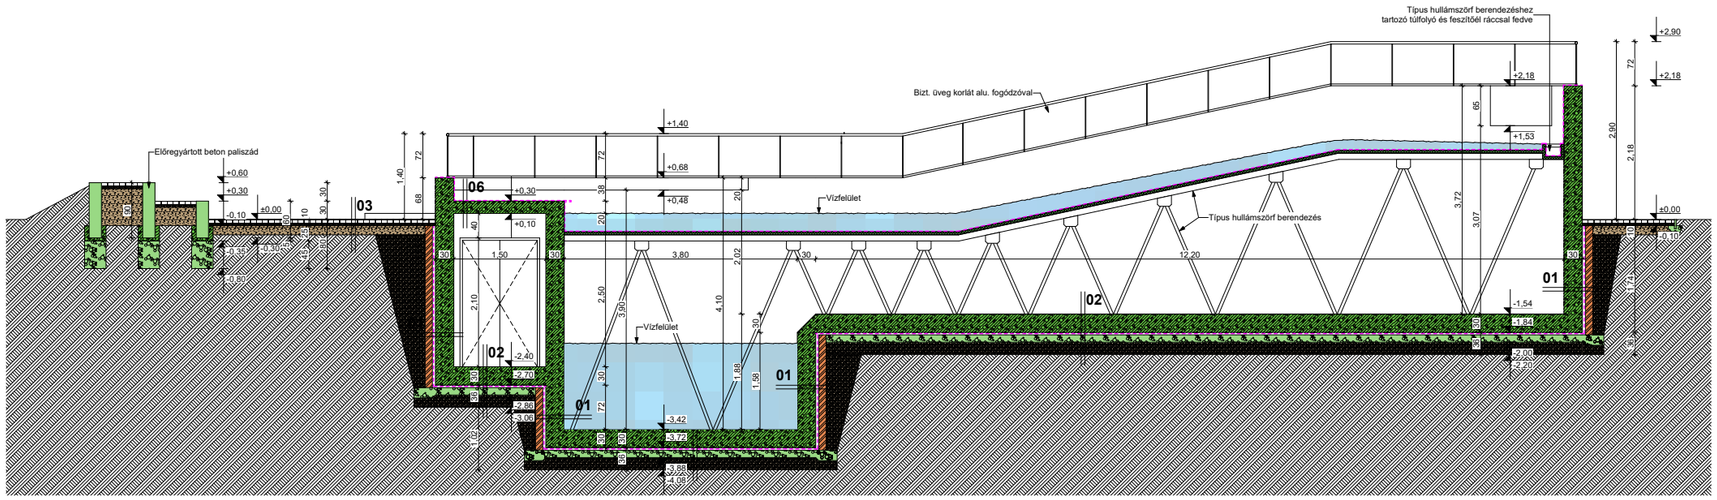

M2 medence metszet

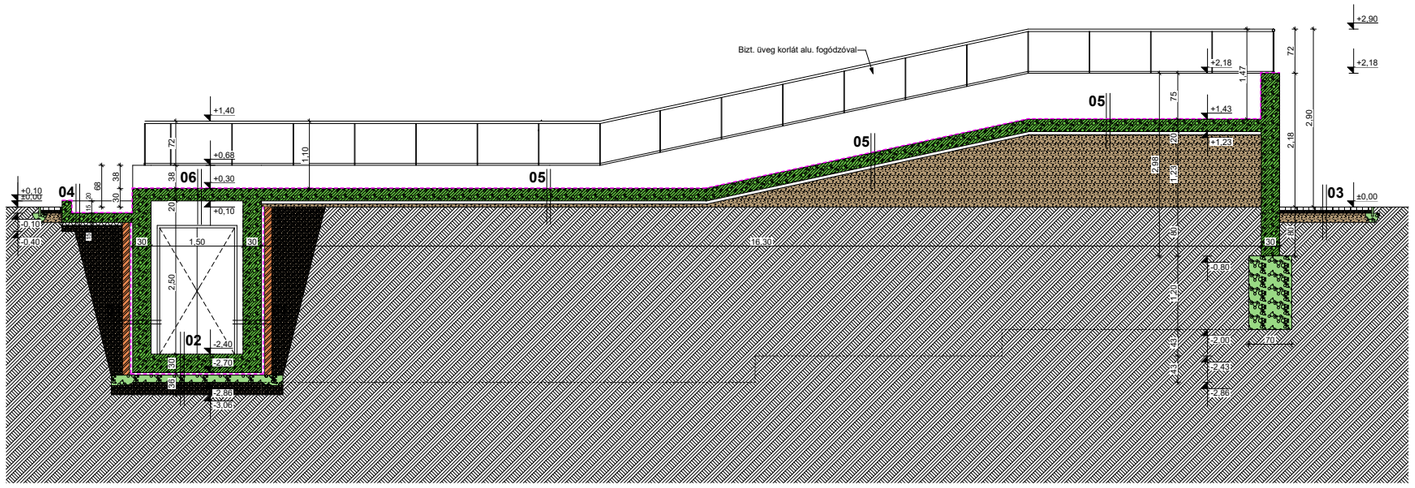

M3 medence metszet

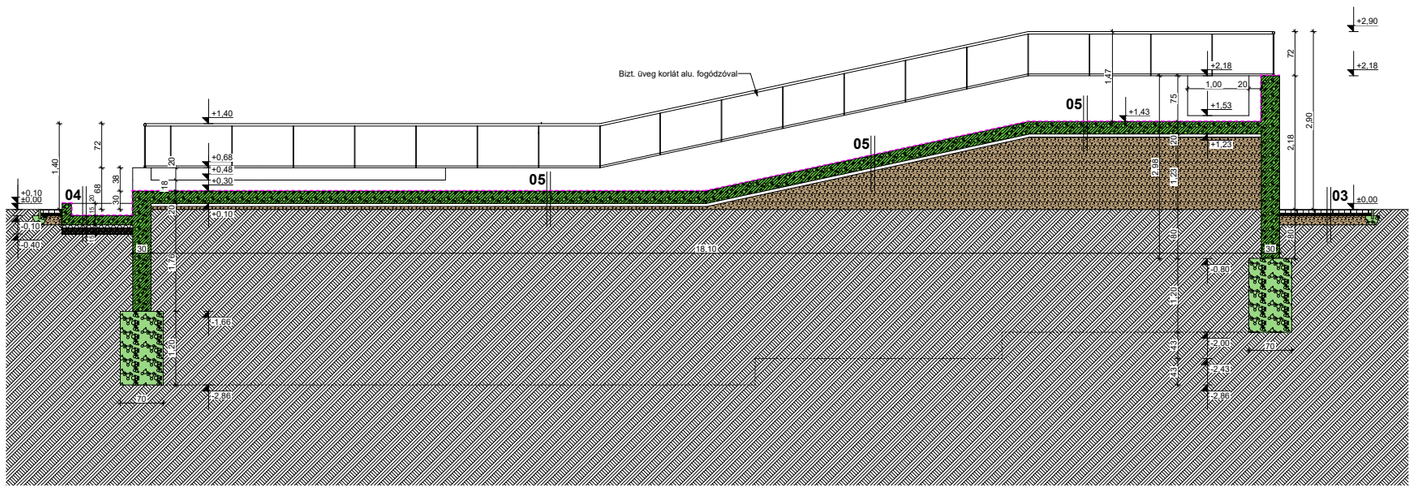

Ezen terv a KBC Békés Megyei Települések Fejlesztéséért Nonprofit Kft. .szellemi alkotása. Az 1999. évi LXXVI. tv. értelmében szerzői jogvédelem alatt áll. Teljes egészének vagy részleteinek bármely felhasználása a tervező hozzájárulása nélkül tilos. A jogosulatlan felhasználás kártérítési kötelezettséget eredményez.

KBC Békés Megyei Települések Fejlesztéséért Nonprofit Kft.
Hungary, 5630 Békés, Petőfi Sándor u. 2.
Tel:+36-66-244-930
mail: info@kbcnkft.hu

Dátum	Szakági tervező:
2018. január	
Méretarány	Megbízó:
M=1:100	Békés Város Önkormányzata 5630 Békés, Petőfi Sándor utca 2.
Munkaszám	A terv tárgya:
**/2018	TOP-1.2.1-15 Társadalmi és környezeti szempontból fenntartható turizmusfejlesztés Békés Dánfok hrsz.: 6929/50
Rajzszám	projekt terv
É.04.3	A rajz tárgya:
	14-es jelű hullámszörf-medence metszetek 1.)

Ügyvezető	Work-Metall Trans Kft.	Vezető tervező			
dr. Glózik Klára	Paluska Zoltán				
	ügyvezető				

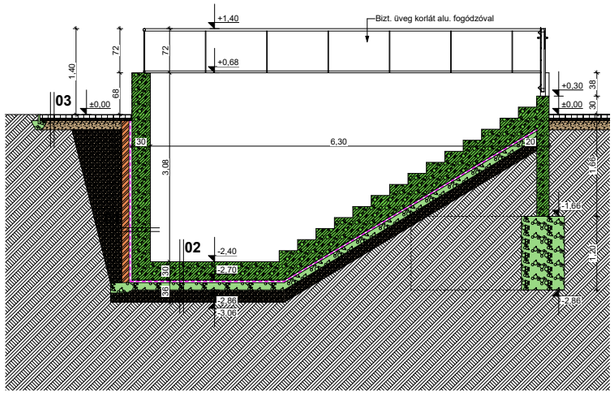

M4 medence metszet

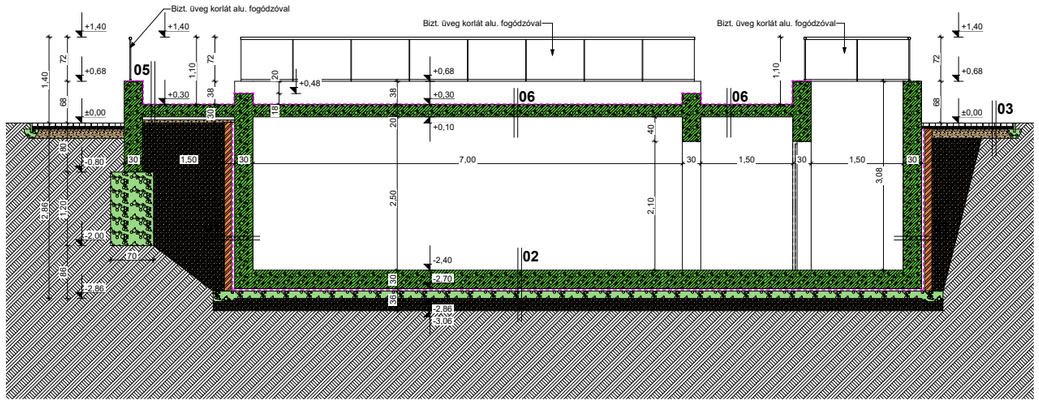

M5 medence metszet

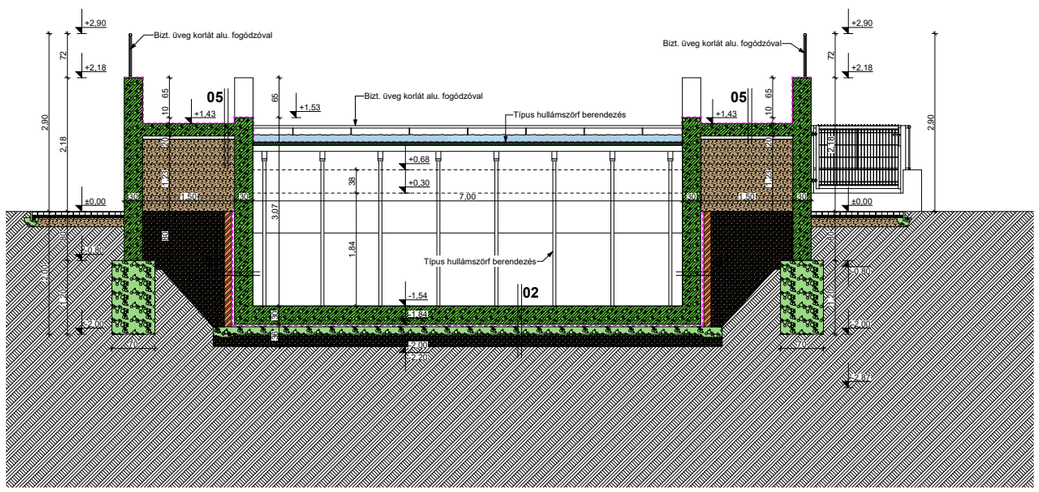

M6 medence metszet

01 **S**üllyeszték oldalfala

	Műgyanta bevonat
30 cm	vasbeton fal
3 cm	XPS hab védőréteg
1 rtg.	PE fólia elválasztó réteg
2 rtg.	ISO-LINE NEGRO C 4,5 Plast
1 rtg.	ISO-LINE FIX 4,5 Plast
1 rtg.	ISO-PRIMER kellősítés
1 cm	vakolat
12 cm	tömör km. tégla szigetelést tartó fal pillérsor erősítéssel
	Kavics hozzátöltés tömörítve
	Termett talaj

02 **S**üllyeszték fenéklemez

	Műgyanta bevonat
30 cm	vasbeton fenéklemez
3 cm	műanyag, dombornyomott védőlemez
2 rtg.	ISO-LINE NEGRO C 4,5 Plast
1 rtg.	ISO-LINE FIX 4,5 Plast
1 rtg.	ISO-PRIMER kellősítés
1 cm	simítóréteg
12 cm	aljzatbeton (széleken vasalva)
20 cm	tömörített kavicságy
	Termett talaj

03 Járda

6 cm	Frühwald classic szürke kiékelve
4 cm	ágyazókavics
12 cm	CKT
15 cm	kőzuzalék feltöltés
1 rtg.	geotextília terítés

04 Lábmosó medence

	Csúszásmentes medencefólia
15 cm	vízzáró vasbeton lemez
1 rtg.	Dörken drain lemez
10 cm	tömörített kavicságy
	Termett talaj

05 Rámpa

	Csúszásmentes medencefólia
20 cm	vízzáró vasbeton lemez
1 rtg.	Dörken drain lemez
	Tömörített feltöltés
	Termett talaj

06 Vasbeton födém

	Csúszásmentes medencefólia
20 cm	vízzáró vasbeton lemez

Ezen terv a KBC Békés Megyei Települések Fejlesztéséért Nonprofit Kft. szellemi alkotása. Az 1999. évi LXXVI. tv. értelmében szerzői jogvédelem alatt áll. Teljes egészének vagy részleteinek bármely felhasználása a tervező hozzájárulása nélkül tilos. A jogosulatlan felhasználás kártérítési kötelezettséget eredményez.

KBC Békés Megyei Települések Fejlesztéséért Nonprofit Kft.
Hungary, 5630 Békés, Petőfi Sándor u. 2.
Tel:+36-66-244-930
mail: info@kbcnkft.hu

Dátum	Szakági tervező:					
2018. január						
Méretarány	Megbízó:					
M=1:100	Békés Város Önkormányzata 5630 Békés, Petőfi Sándor utca 2.					
Munkaszám	A terv tárgya:					
**/2018	TOP-1.2.1-15 Társadalmi és környezeti szempontból fenntartható turizmusfejlesztés Békés Dánfok hrsz.: 6929/50					
Rajzszám	projekt terv					
É.04.4	A rajz tárgya:					
	14-es jelű hullámszörf-medence metszetek 2.)					
Ügyvezető	Work-Metall Trans Kft.	Vezető tervező				
dr. Glózik Klára	Paluska Zoltán					
	ügyvezető					

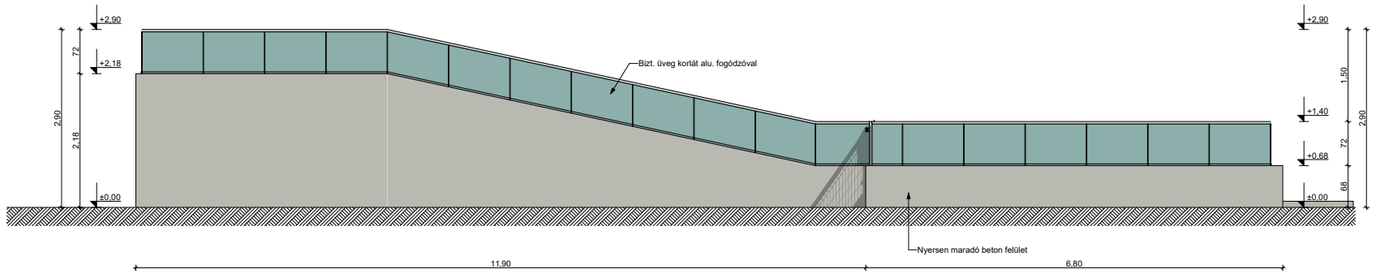

Északkeleti homlokzat

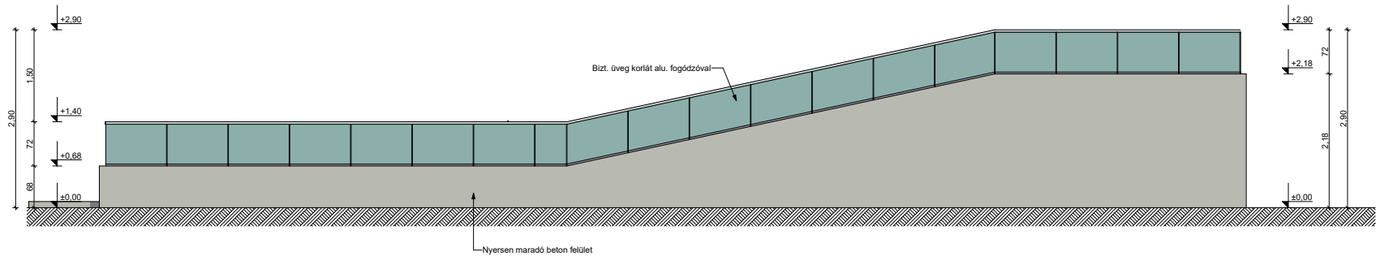

Délnyugati homlokzat

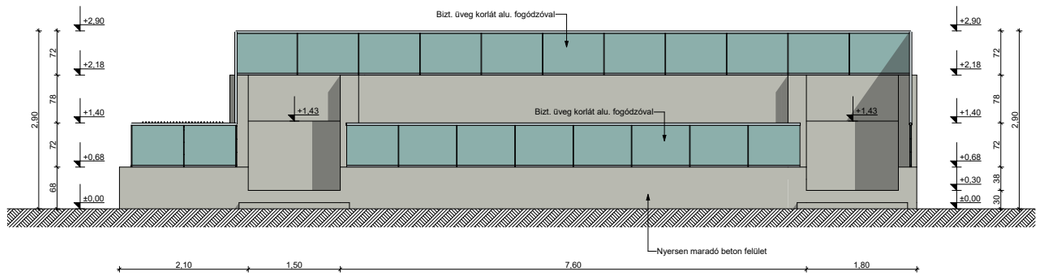

Északnyugati homlokzat

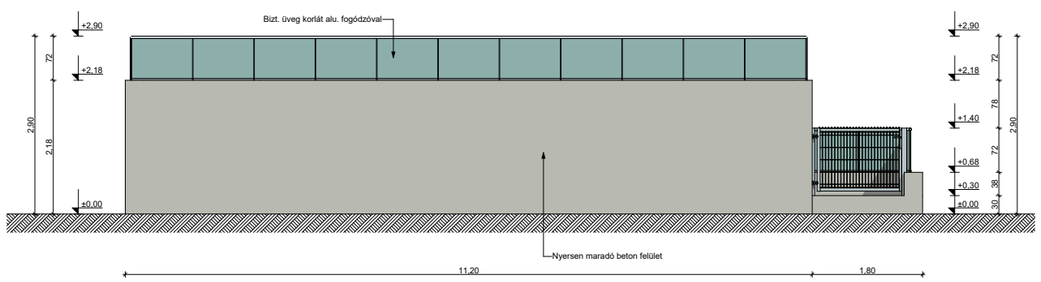

Délkeleti homlokzat

Ezen terv a KBC Békés Megyei Települések Fejlesztéséért Nonprofit Kft. szellemi alkotása. Az 1999. évi LXXVI. tv. értelmében szerzői jogvédelem alatt áll. Teljes egészének vagy részleteinek bármely felhasználása a tervező hozzájárulása nélkül tilos. A jogosulatlan felhasználás kártérítési kötelezettséget eredményez.

KBC Békés Megyei Települések Fejlesztéséért Nonprofit Kft.
Hungary, 5630 Békés, Petőfi Sándor u. 2.
Tel:+36-66-244-930
mail: info@kbcnkft.hu

Dátum	Szakági tervező:
2018. január	
Méretarány	Megbízó:
M=1:100	Békés Város Önkormányzata 5630 Békés, Petőfi Sándor utca 2.
Munkaszám	A terv tárgya:
**/2018	TOP-1.2.1-15 Társadalmi és környezeti szempontból fenntartható turizmusfejlesztés Békés Dánfok hrsz.: 6929/50
Rajzszám	projekt terv
É.04.5	A rajz tárgya: 14-es jelű hullámszörf-medence homlokzatok

Ügyvezető	Work-Metall Trans Kft.	Vezető tervező			
dr. Glózik Klára	Paluska Zoltán				
	ügyvezető				

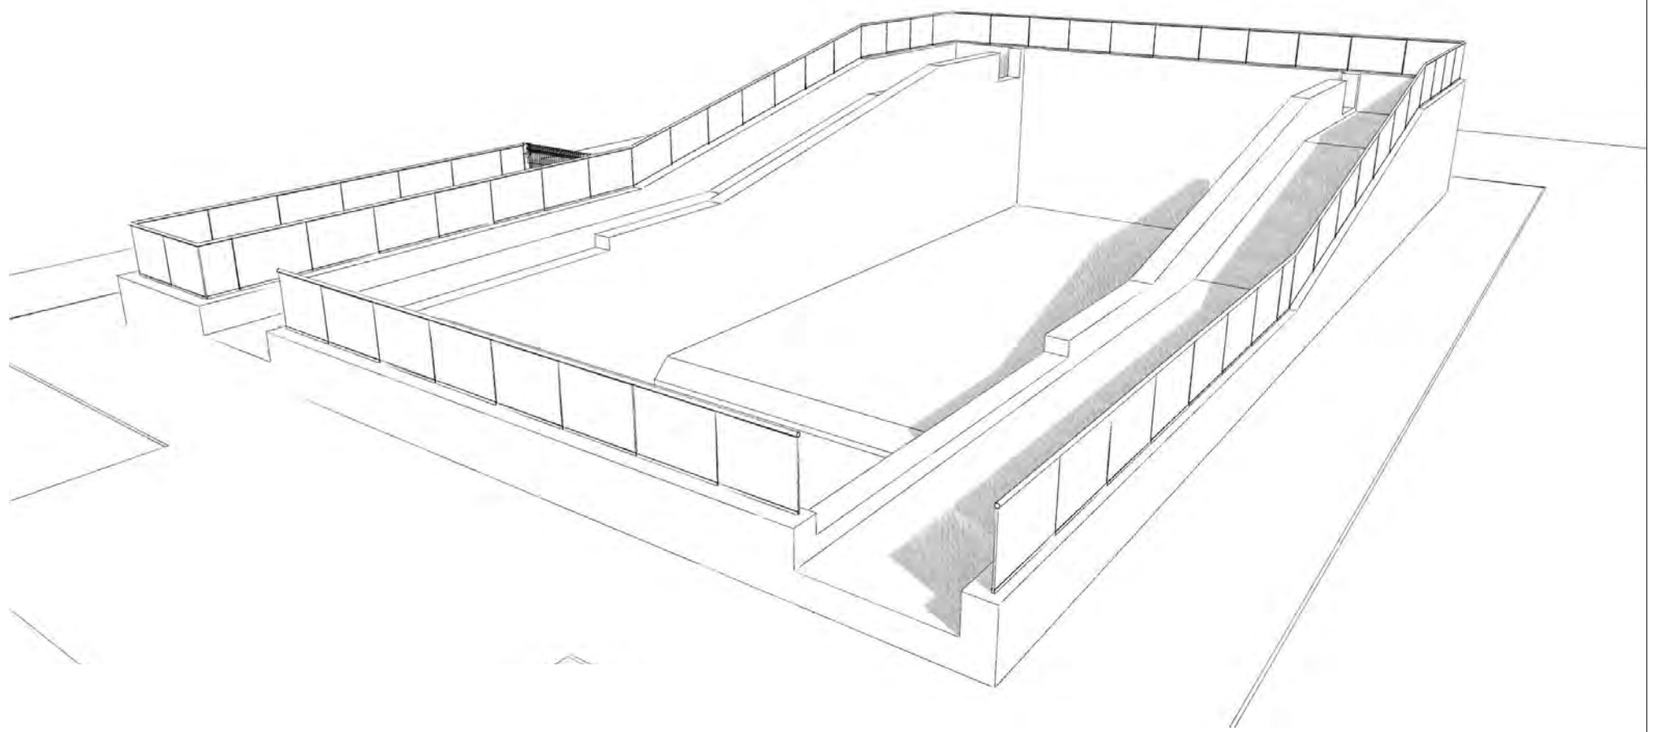

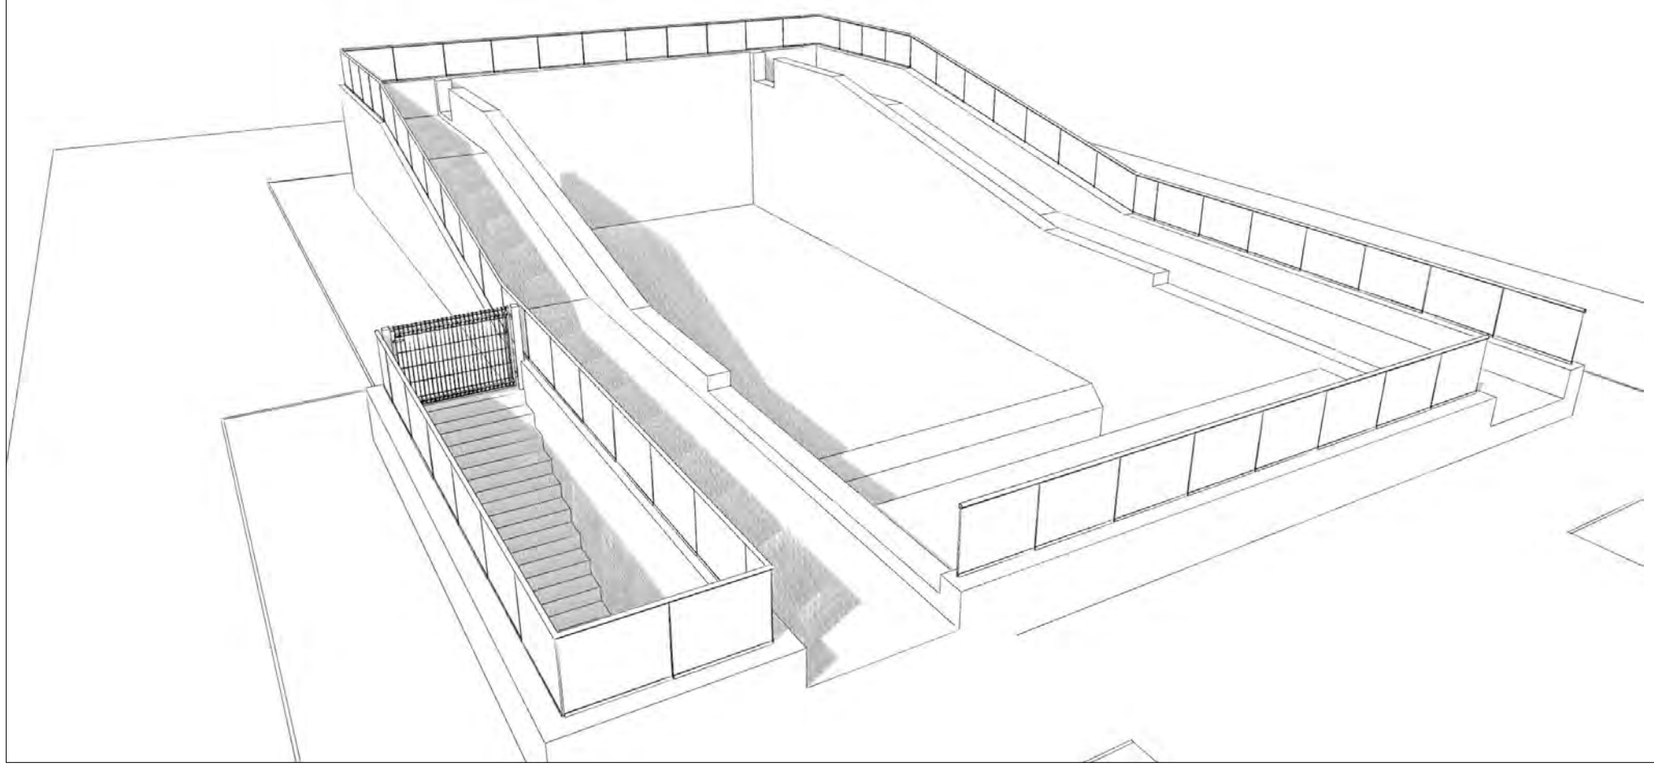

Ezen terv a KBC Békés Megyei Települések Fejlesztéséért Nonprofit Kft. ,szellemi alkotása. Az 1999. évi LXXVI. tv. értelmében szerzői jogvédelem alatt áll. Teljes egészének vagy részleteinek bármely felhasználása a tervező hozzájárulása nélkül tilos. A jogosulatlan felhasználás kártérítési kötelezettséget eredményez.

KBC Békés Megyei Települések Fejlesztéséért
Nonprofit Kft.
Hungary, 5630 Békés, Petőfi Sándor u. 2.
Tel:+36-66-244-930
mail: info@kbcnkft.hu

Dátum	Szakági tervező:
2018. január	
Méretarány	Megbízó:
M=	Békés Város Önkormányzata 5630 Békés, Petőfi Sándor utca 2.
Munkaszám	A terv tárgya:
**/2018	TOP-1.2.1-15 Társadalmi és környezeti szempontból fenntartható turizmusfejlesztés Békés Dánfok hrsz.: 6929/50 - hullámszörf medence építése
Rajzszám	építési engedélyterv
É.04.6 m1	A rajz tárgya: 14-es jelű hullámszörf-medence tömegvázlatok

Ügyvezető	Work-Metall Trans Kft.	Vezető tervező			
dr. Glózik Klára	Paluska Zoltán				
	ügyvezető				

Játszóvár alapozási terv

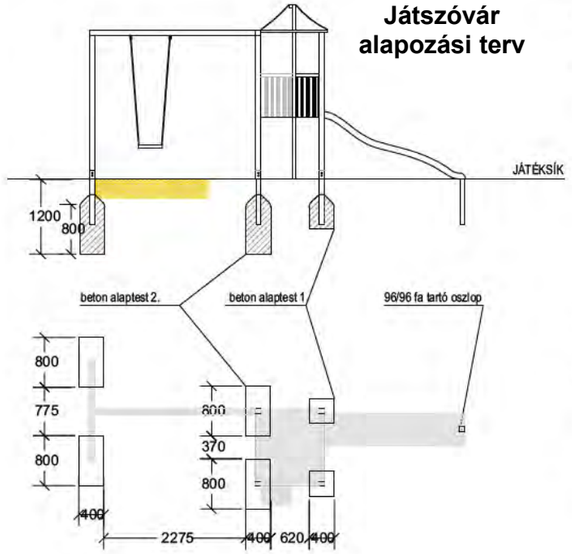

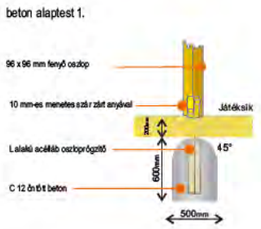

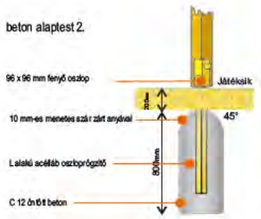

Játszóvár perspektíva

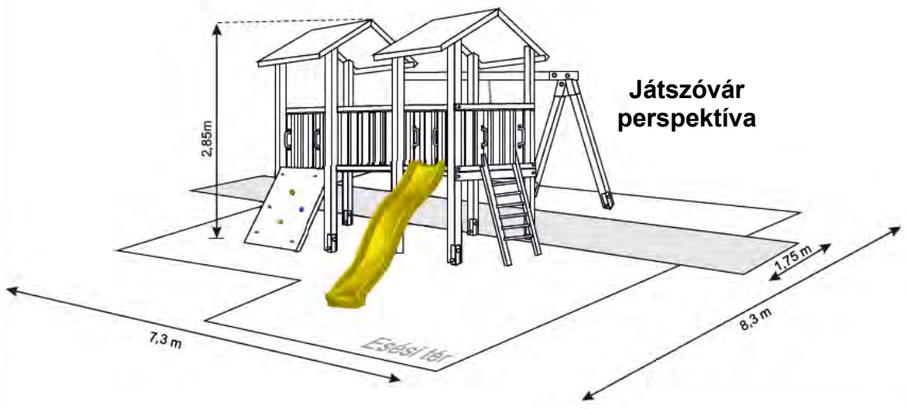

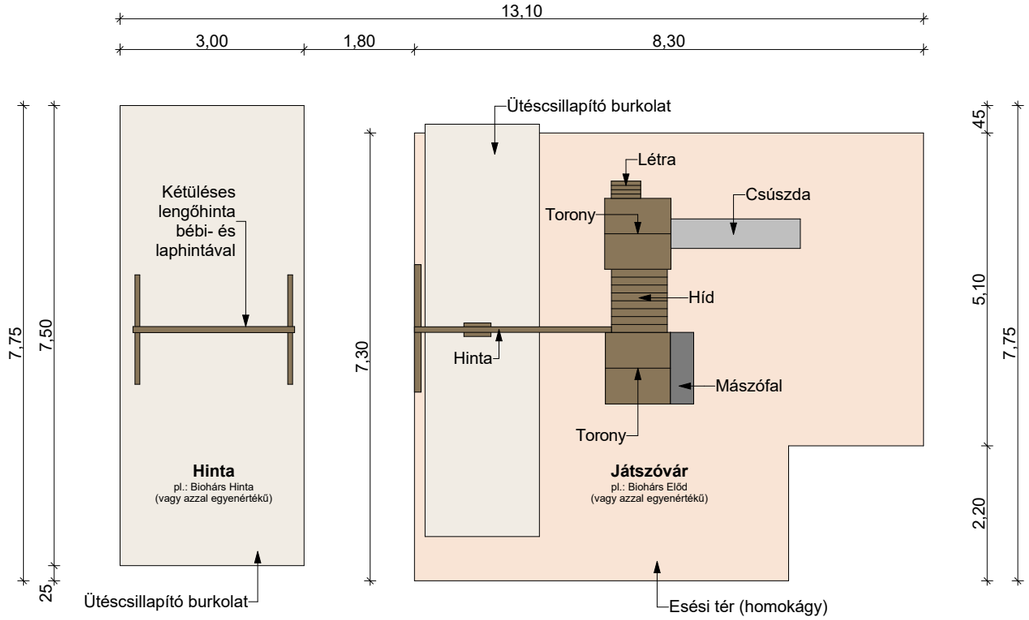

Játszóvár nézete

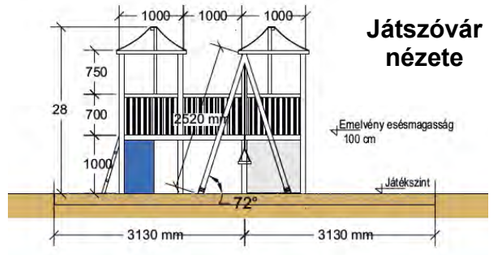

Hinta látványkép és alapozási terv

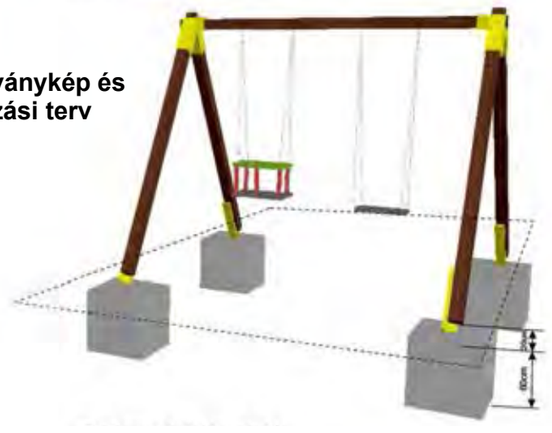

Játszóvár látványkép

Ezen terv a KBC Békés Megyei Települések Fejlesztéséért Nonprofit Kft. ,szellemi alkotása. Az 1999. évi LXXVI. tv. értelmében szerzői jogvédelem alatt áll. Teljes egészének vagy részleteinek bármely felhasználása a tervező hozzájárulása nélkül tilos. A jogosulatlan felhasználás kártérítési kötelezettséget eredményez.

KBC Békés Megyei Települések Fejlesztéséért Nonprofit Kft.
Hungary, 5630 Békés, Petőfi Sándor u. 2.
Tel:+36-66-244-930
mail: info@kbcnkft.hu

Dátum	Szakági tervező:				
2018. január					
Méretarány	Megbízó:				
M=1:100	Békés Város Önkormányzata				
	5630 Békés, Petőfi Sándor utca 2.				
Munkaszám	A terv tárgya:				
**/2018	TOP-1.2.1-15 Társadalmi és környezeti szempontból fenntartható turizmusfejlesztés Békés Dánfok hrsz.: 6929/50				
Rajzszám	projekt terv				
É.05.1	A rajz tárgya:				
	15-ös jelű játszótér terve				
Ügyvezető	Work-Metall Trans Kft.	Vezető tervező			
dr. Glózik Klára	Paluska Zoltán				
	ügyvezető				

Kétüléses lengőhinta Bébi és laphinával

Cikkszám: BK001/2
Ajánlott korosztály: 3-14 év
TÜV minősítéssel rendelkezik

Közterületekre, intézmény kertekbe egyaránt felállítható. A hintaállvány szinte minden játszótéren megtalálható játszótéri eszköz, mely alapesetben 2 db gumiborítású alubetétes laphintával szerelünk, (választható még igény szerint pl.: biztonsági bébihinta, gyűrű hinta vagy trapézhinta). Fontos, hogy a hintaállványra felszerelt egyéb hintáknak is tanúsított eszköznek kell lennie. A hintaállvány esésmagassága 1,2 m ezért, ütéscsillapító talaj kialakítása szükséges.
A fa alkatrészek impregnált fenyőből készülnek (gombásodás-rovarkár ellen kezelt alapanyag felhasználásával), felületkezelés tartós időjárásálló gyermekbarát lazúrral történik.
Telepítés: A kiválasztott terület lehetőleg sík, szállító eszközzel is megközelíthető terület legyen. A telepítéskor figyelembe kell venni, hogy az eszköz körül a terveken kijelölt esési téren belül ne legyen semmilyen tárgy vagy növényzet. A játék telepítését úgy kell elvégezni, hogy a hintákat tartó oszlop vízszintesen helyezkedjen el. A játék tartó lábait fém tartólábakhoz kell rögziteni. A fém tartólábakat be kell betonozni az alapozási rajz szerint. Ütéscsillapító talaj kialakítását az esési tér méretén belül kell kialakítani.

Ütéscsillapító talaj lehet: -Iszapos ill. agyagfrakció nélküli mosott, 0,2-2 mm szemcseméretű homok-Kavics 2-8 mm-es szemcseméret-Faapríték 5-30 mm, fakéregzuzalék 20-80 mm.-Szintetikus ütéscsillapító burkolat (Gumitégla) HIC értéke az MSZ EN 1177:2008 Játszótéri talajok és mesterséges talajok követelmények és vizsgálati módszerekben előírtaknak feleljen meg a 120 cm-es esésmagassághoz tartozó méretnek.

Esési tér mérete:
7,5 m x 3 m = 22,5 m2

Tel./Fax: +36 74 468-742
Mobil: +36 30 611-4617
e-mail: jatszoterek@gmail.com
Facebook: Biohárs Játszóterek

Előd hintával

Cikkszám: DKT002
Ajánlott korosztály: 3-14 év
TÜV minősítéssel rendelkezik

Közterületekre, intézmény kertekbe egyaránt felállítható dupla mászóvár csúszdával, létrával, mászófallal.A várhoz hintamodul van csatlakoztatva.
Ez a vár többféle játszási lehetőséget biztosit. A vár két torony részből áll, melyet híd köt össze. Az egyik torony járószintjére ferde mászófalon juthatnak fel a gyerekek, a másik toronyra az oldalt elhelyezett létrán. A csúszda a létrás tornyon helyezkedik el, melyet minden kisgyermek kedvel. A toronyhoz csatlakoztatott hintamodulra 1 db hintát lehet feltenni, ez lehet bébihinta, laphinta, akár mászókötél vagy kötéllétra is.
A játék különlegessége, hogy a vár esésmagassága 1 m alatti, így csak a hintamodul alá szükséges ütéscsillapító talaj.
Csúszda mérete 2,4 m.
A fa alkatrészek impregnált fenyőből készülnek (gombásodás-rovarkár ellen kezelt alapanyag felhasználásával), felületkezelés tartós időjárásálló gyermekbarát lazúrral történik.
Telepítés:
A kiválasztott terület lehetőleg sík, szállító eszközzel is megközelíthető terület legyen.
A telepítéskor figyelembe kell venni, hogy az eszköz körül a terveken kijelölt esési téren belül ne legyen semmilyen tárgy vagy növényzet.
Úgy javasolt az eszköz tájolása, hogy a csúszda lehetőleg észak, észak keleti irányba essen.

A játék telepítését úgy kell elvégezni, hogy a járószint vízszintes legyen, a játék fő oszlopai függőlegesen helyezkedjenek el.A játék mászóvár oszlopait, valamint a hintamodul lábait fém tartólábakhoz kell rögzíteni. A fém tartólábakat be kell betonozni az alapozási rajz szerint. A csúszdákat, mászófalat, létrát úgy kell rögziteni, hogy az elmozdulás veszélyét elkerüljük.
A mászóvár járószintje 1 m,a hintamodul esésmagassága 1,3 m.így a vár részhez ütéscsillapító talaj kialakítása nem szükséges, (elégséges a füvesítés), viszont a játék körüli esési teret meg kell tartani.

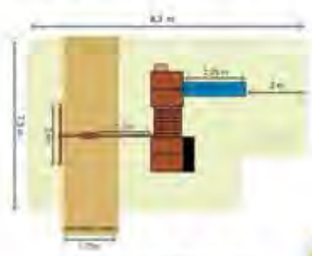

Esési tér mérete: 7,3 m x 8,3 m = 61 m²

Ezen belül a hintamodulhoz szükséges ütéscsillapító talaj mérete: 1,75m x 7,5m= 13,2 m²

Tel./Fax: +36 74 468-742
Mobil: +36 30 611-4617
e-mail: jatszoterek@gmail.com
Facebook: Biohárs Játszóterek

Ezen terv a KBC Békés Megyei Települések Fejlesztéséért Nonprofit Kft. ,szellemi alkotása. Az 1999. évi LXXVI. tv. értelmében szerzői jogvédelem alatt áll. Teljes egészének vagy részleteinek bármely felhasználása a tervező hozzájárulása nélkül tilos. A jogosulatlan felhasználás kártérítési kötelezettséget eredményez.

KBC Békés Megyei Települések Fejlesztéséért Nonprofit Kft.
Hungary, 5630 Békés, Petőfi Sándor u. 2.
Tel:+36-66-244-930
mail: info@kbcnkft.hu

Dátum	Szakági tervező:
2018. január	
Méretarány	Megbízó:
M=	Békés Város Önkormányzata 5630 Békés, Petőfi Sándor utca 2.
Munkaszám	A terv tárgya:
**/2018	TOP-1.2.1-15 Társadalmi és környezeti szempontból fenntartható turizmusfejlesztés Békés Dánfok hrsz.: 6929/50
Rajzszám	projekt terv
É.05.2	A rajz tárgya:
	15-ös jelű játszótéri elemek

Ügyvezető	Work-Metall Trans Kft.	Vezető tervező			
dr. Glózik Klára	Paluska Zoltán				
	ügyvezető				

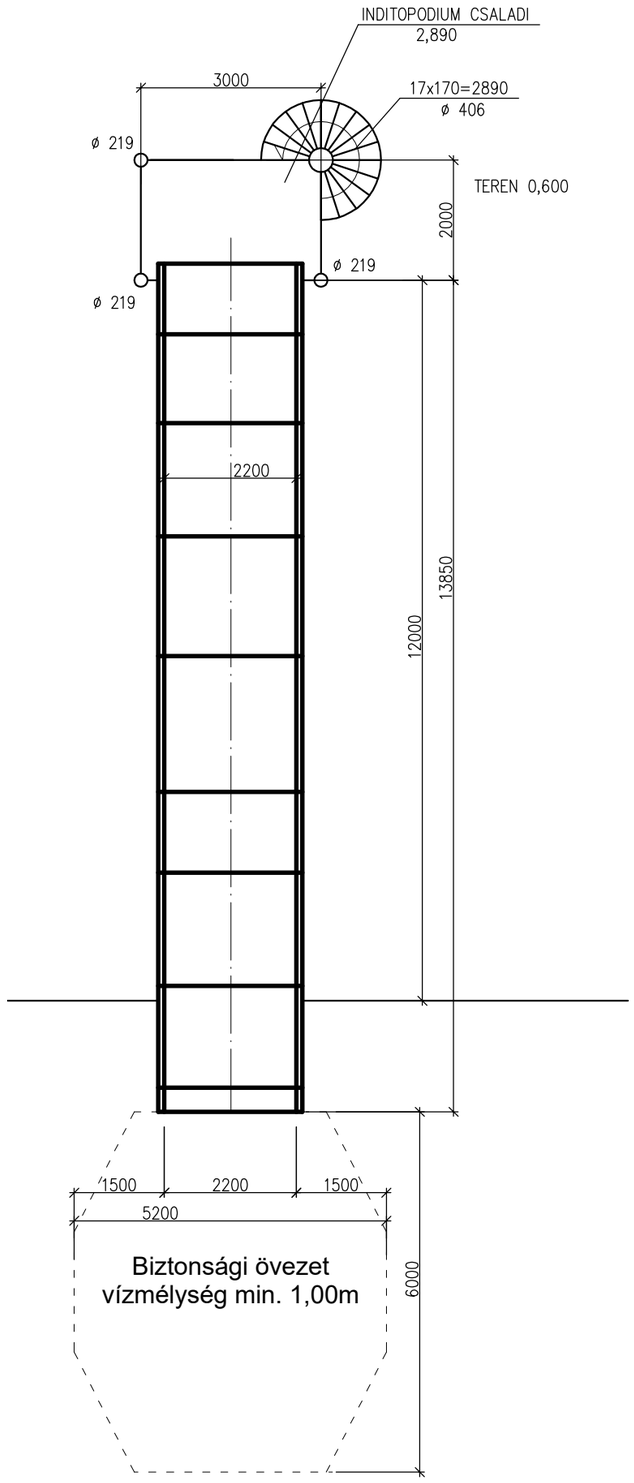

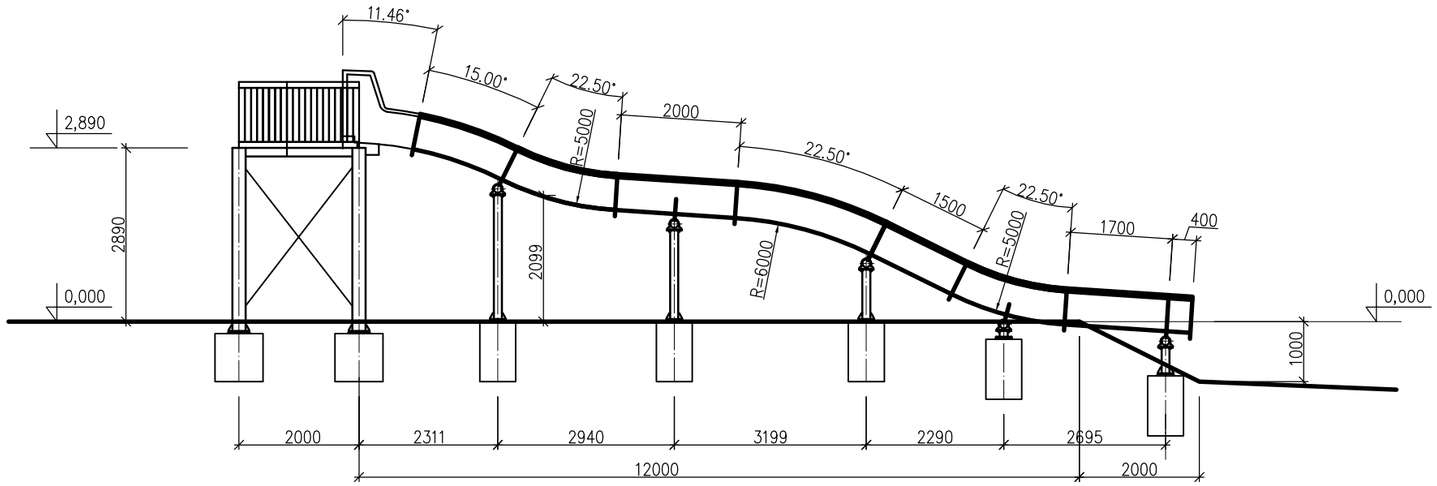

1–1

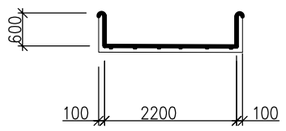

Családi csúszda:

szélesség: 2,20m
hossz.: 15,00m
lejtés: 20%

Ezen terv a KBC Békés Megyei Települések Fejlesztéséért Nonprofit Kft. szellemi alkotása. Az 1999. évi LXXVI. tv. értelmében szerzői jogvédelem alatt áll. Teljes egészének vagy részleteinek bármely felhasználása a tervező hozzájárulása nélkül tilos. A jogosulatlan felhasználás kártérítési kötelezettséget eredményez.

KBC Békés Megyei Települések Fejlesztéséért
Nonprofit Kft.
Hungary, 5630 Békés, Petőfi Sándor u. 2.
Tel:+36-66-244-930
mail: info@kbcnkft.hu

Dátum	Szakági tervező:
2018. január	
Méretarány	Megbízó:
M=1:100	Békés Város Önkormányzata 5630 Békés, Petőfi Sándor utca 2.
Munkaszám	A terv tárgya:
**/2018	TOP-1.2.1-15 Társadalmi és környezeti szempontból fenntartható turizmusfejlesztés Békés Dánfok hrsz.: 6929/50
Rajzszám	projekt terv
É.06.1	A rajz tárgya: 18-as jelű csúszda terve

Ügyvezető	Work-Metall Trans Kft.	Vezető tervező			
dr. Glózik Klára	Paluska Zoltán				
	ügyvezető				

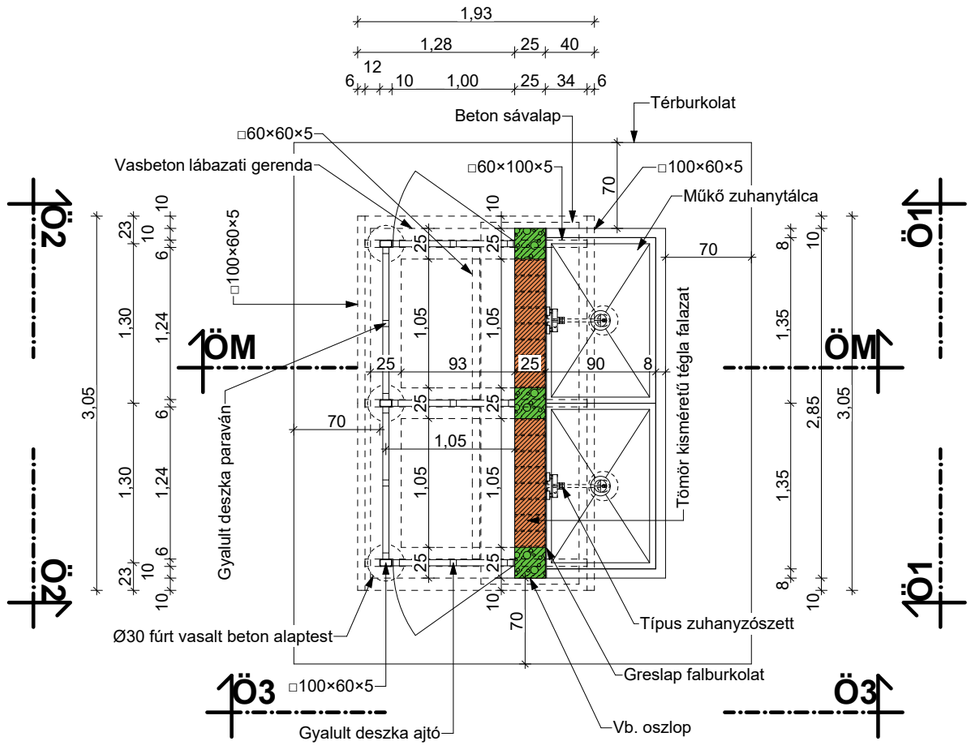

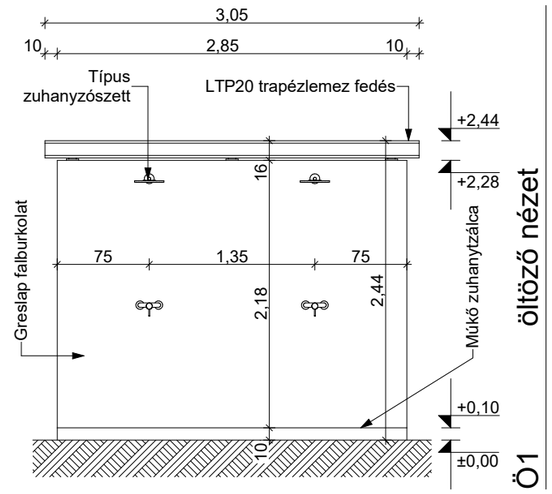

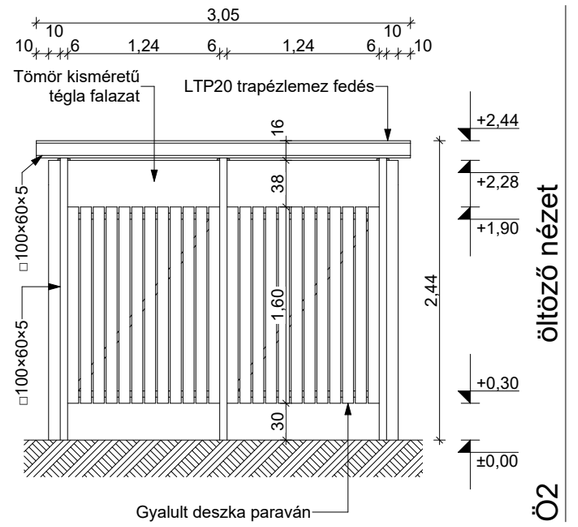

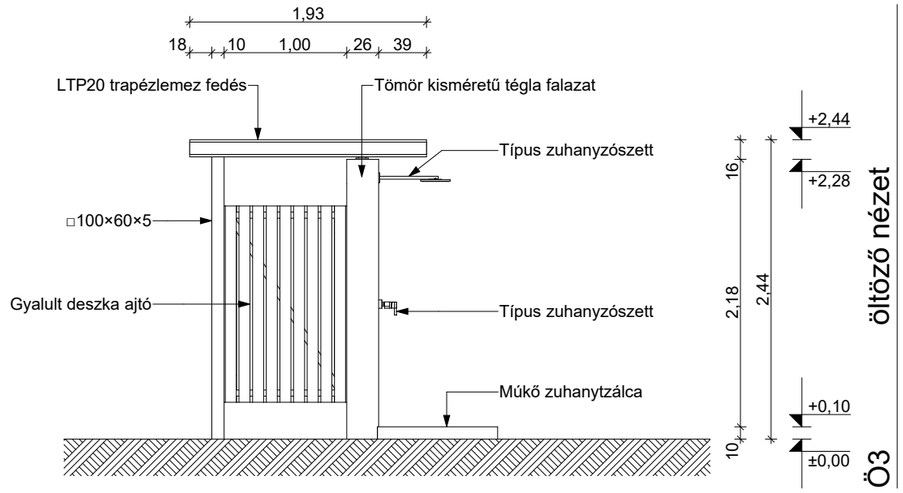

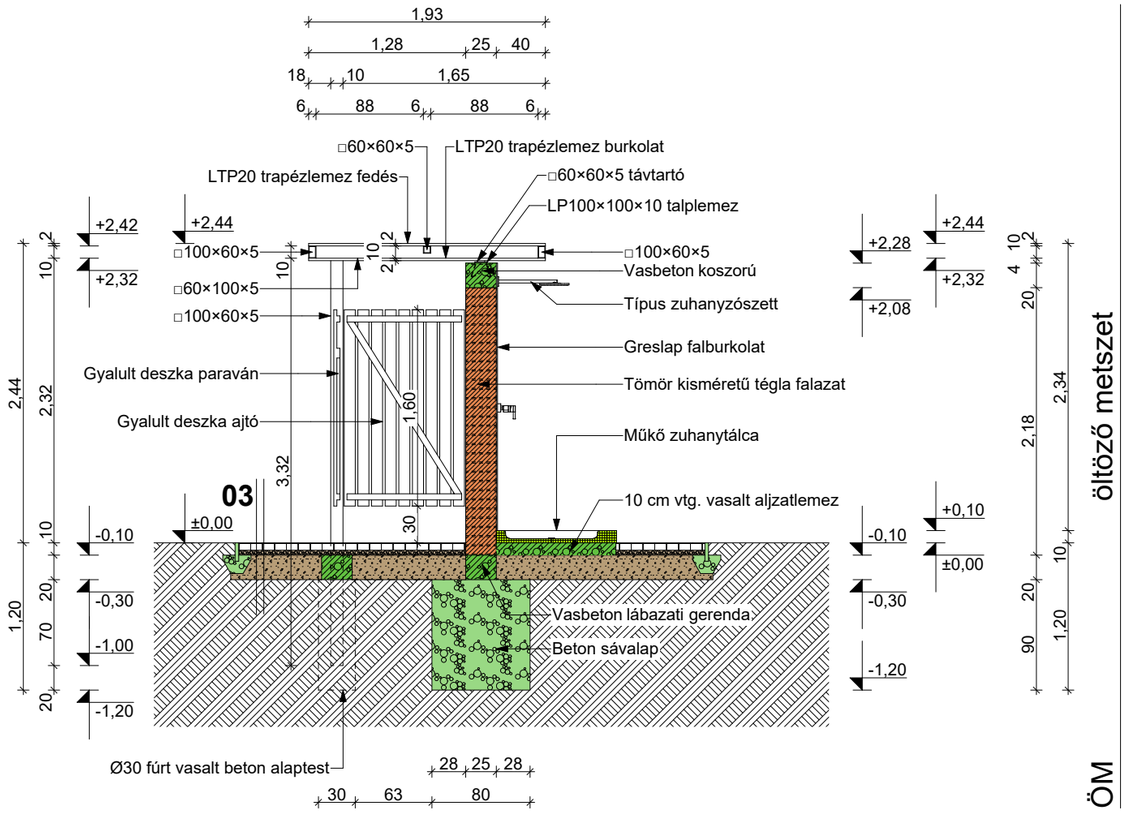

Ezen terv a KBC Békés Megyei Települések Fejlesztéséért Nonprofit Kft. szellemi alkotása. Az 1999. évi LXXVI. tv. értelmében szerzői jogvédelem alatt áll. Teljes egészének vagy részleteinek bármely felhasználása a tervező hozzájárulása nélkül tilos. A jogosulatlan felhasználás kártérítési kötelezettséget eredményez.

KBC Békés Megyei Települések Fejlesztéséért
Nonprofit Kft.
Hungary, 5630 Békés, Petőfi Sándor u. 2.
Tel:+36-66-244-930
mail: info@kbcnkft.hu

Dátum	Szakági tervező:
2018. január	
Méretarány	Megbízó:
M=1:50	Békés Város Önkormányzata 5630 Békés, Petőfi Sándor utca 2.
Munkaszám	A terv tárgya:
**/2018	TOP-1.2.1-15 Társadalmi és környezeti szempontból fenntartható turizmusfejlesztés Békés Dánfok hrsz.: 6929/50
Rajzszám	projekt terv
É.07.1	A rajz tárgya: 21-es jelű öltözőfülke terve

Ügyvezető	Work-Metall Trans Kft.	Vezető tervező			
dr. Glózik Klára	Paluska Zoltán				
	ügyvezető				

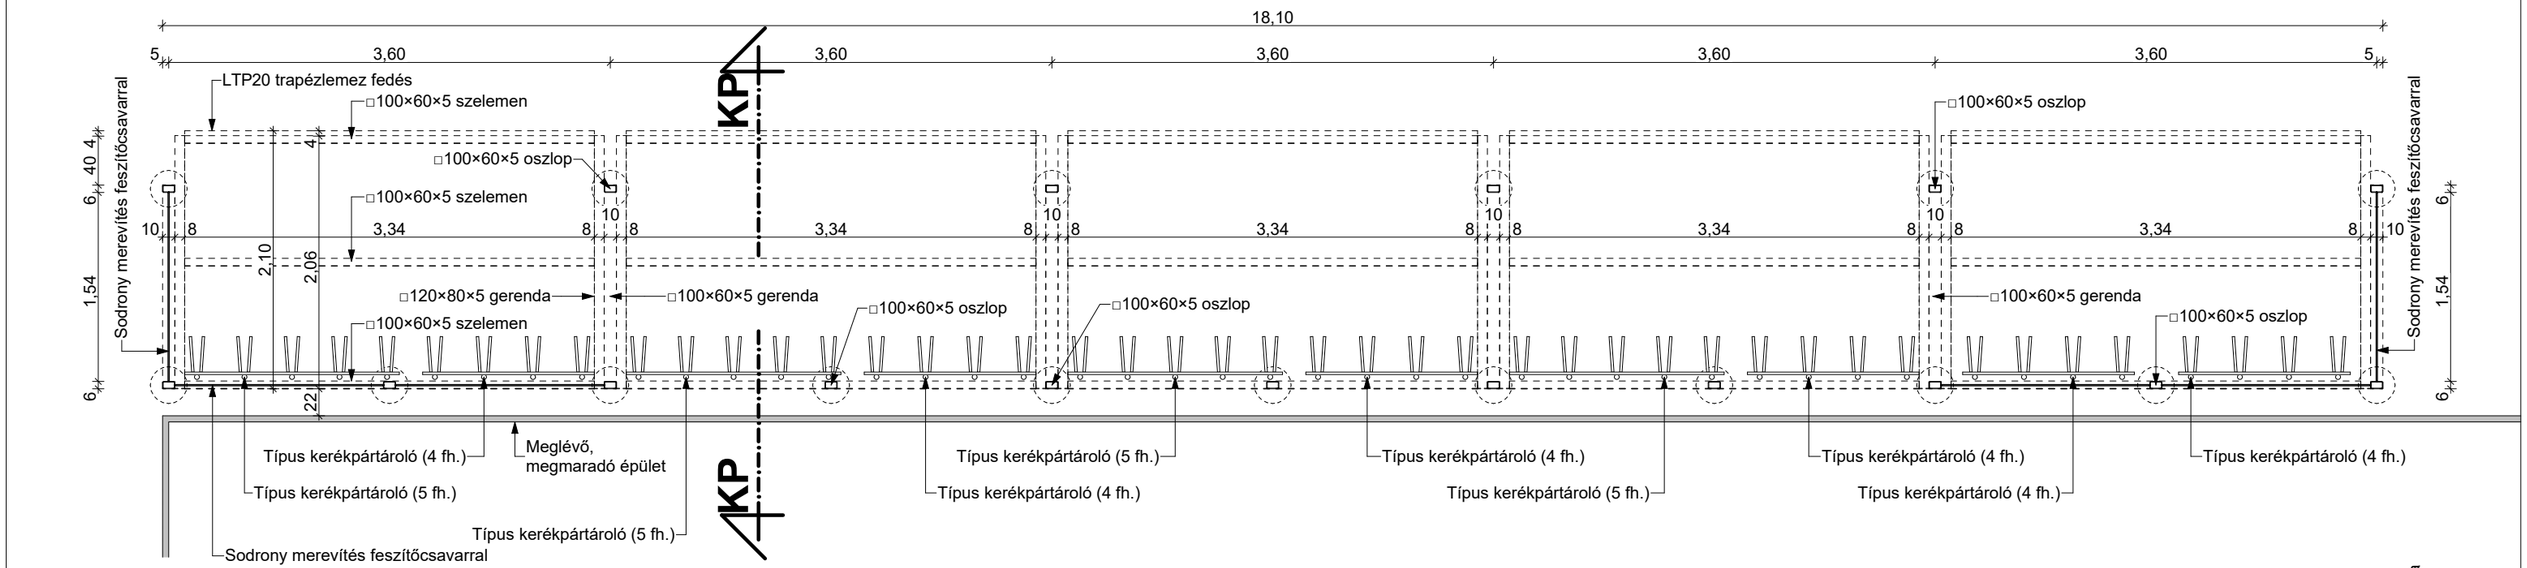

Északkeleti homlokzat

Ezen terv a KBC Békés Megyei Települések Fejlesztéséért Nonprofit Kft., szellemi alkotása. Az 1999. évi LXXVI. tv. értelmében szerzői jogvédelem alatt áll. Teljes egészének vagy részleteinek bármely felhasználása a tervező hozzájárulása nélkül tilos. A jogosulatlan felhasználás kártérítési kötelezettséget eredményez.

KBC Békés Megyei Települések Fejlesztéséért Nonprofit Kft.
Hungary, 5630 Békés, Petőfi Sándor u. 2.
Tel:+36-66-244-930
mail: info@kbcnkft.hu

Dátum	Szakági tervező:
2018. január	
Méretarány	Megbízó:
M=1:50	Békés Város Önkormányzata 5630 Békés, Petőfi Sándor utca 2.
Munkaszám	A terv tárgya:
**/2018	TOP-1.2.1-15 Társadalmi és környezeti szempontból fenntartható turizmusfejlesztés Békés Dánfok hrsz.: 6929/50
Rajzszám	projekt terv
É.08.1	A rajz tárgya:
	22-es jelű 44 férőhelyes fedett kerékpártároló alaprajza és északkeleti homlokzata

Ügyvezető	Work-Metall Trans Kft.	Vezető tervező			
dr. Glózik Klára	Paluska Zoltán				
	ügyvezető				

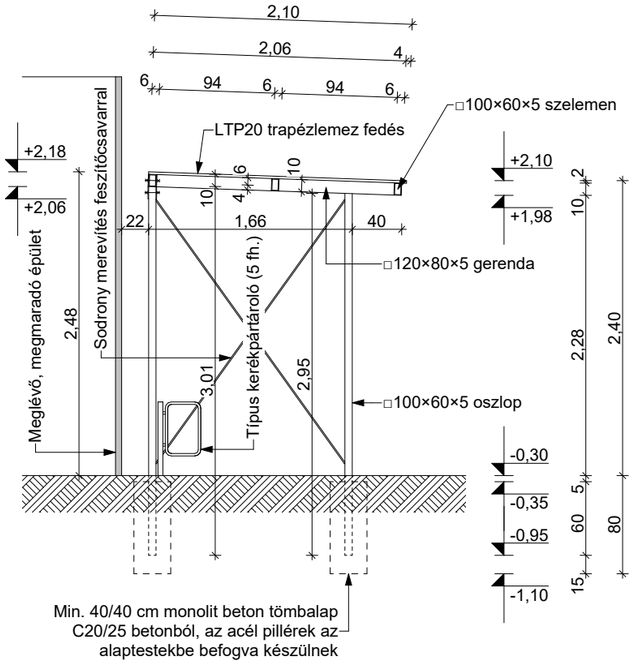

KP kerékpártároló metszet

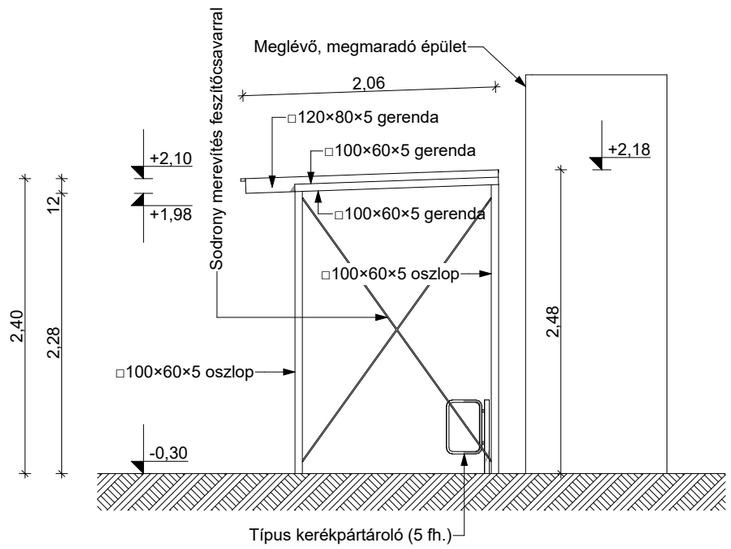

Északnyugati homlokzat

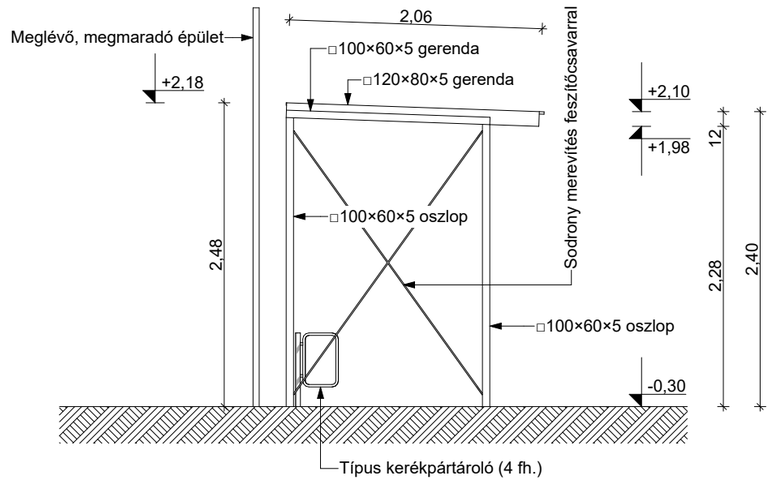

Délkeleti homlokzat

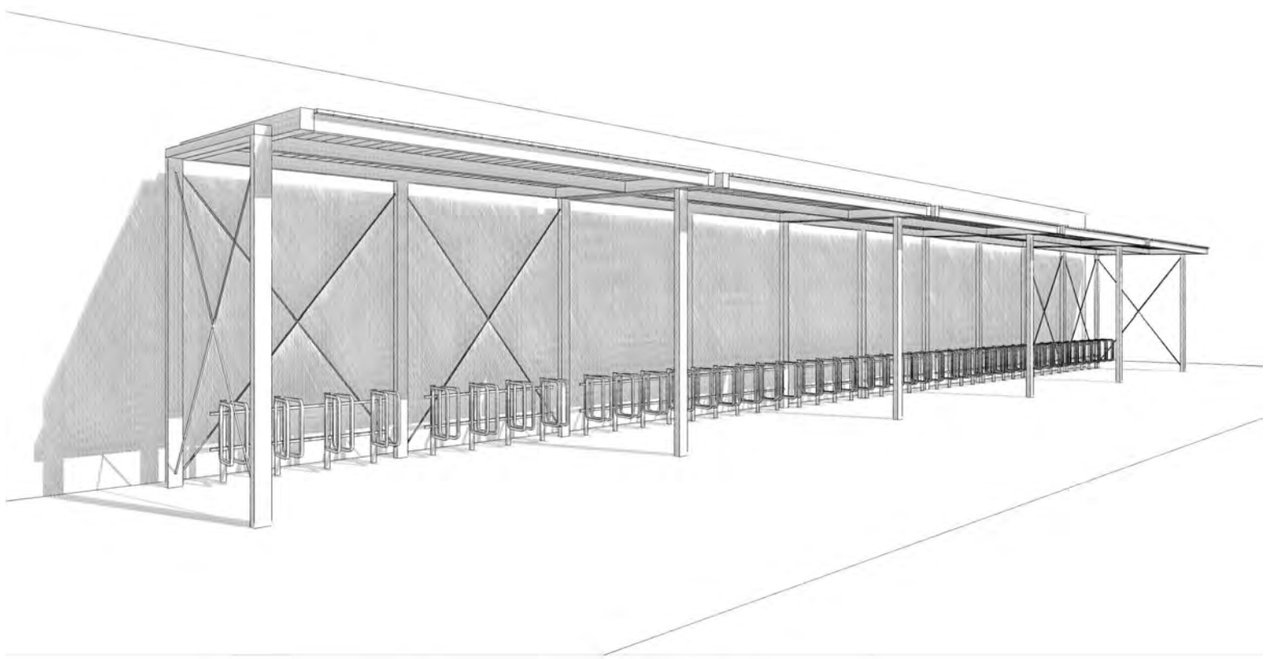

Ezen terv a KBC Békés Megyei Települések Fejlesztéséért Nonprofit Kft. szellemi alkotása. Az 1999. évi LXXVI. tv. értelmében szerzői jogvédelem alatt áll. Teljes egészének vagy részleteinek bármely felhasználása a tervező hozzájárulása nélkül tilos. A jogosulatlan felhasználás kártérítési kötelezettséget eredményez.

KBC Békés Megyei Települések Fejlesztéséért Nonprofit Kft.
Hungary, 5630 Békés, Petőfi Sándor u. 2.
Tel:+36-66-244-930
mail: info@kbcnkft.hu

Dátum	Szakági tervező:				
2018. január					
Méretarány	Megbízó:				
M=1:50	Békés Város Önkormányzata				
	5630 Békés, Petőfi Sándor utca 2.				
Munkaszám	A terv tárgya:				
**/2018	TOP-1.2.1-15 Társadalmi és környezeti szempontból fenntartható turizmusfejlesztés Békés Dánfok hrsz.: 6929/50				
Rajzszám	projekt terv				
É.08.2	A rajz tárgya:				
	22-es jelű 44 férőhelyes fedett kerékpártároló metszete, homlokzatai, tömegvázlata				
Ügyvezető	Work-Metall Trans Kft.	Vezető tervező			
dr. Glózik Klára	Paluska Zoltán				
	ügyvezető				

Jelmagyarázat:

- Meglévő, felújítandó kandelláber
- Áthelyezendő, felújítandó kandelláber
  - Kandelláber új helye
  - Áthelyezendő kandelláber
- Meglévő, felújítandó csapadékvíz összefolyó
- Újonnan építendő kiemelt szegély
- Újonnan építendő süllyesztett szegély
- Újonnan telepítendő fa

Ú-01 új aszfaltréteg meglévő aszfalton

4 cm	meglévő aszfalt felmarás
4 cm	új aszfalt kopóréteg AC11
	Új bitumenes tapadóhíd réteg
	Meglévő, megmaradó rétegek

Ú-02 új aszfaltréteg bontandó betonon

20 cm	meglévő beton burkolat feltörése
4 cm	új aszfalt kopóréteg AC11
6 cm	új aszfalt alapréteg AC22
15 cm	új CKt

Ú-03 új aszfalt úttest

4 cm	új aszfalt kopóréteg AC11
6 cm	új aszfalt alapréteg AC22
25 cm	új CKt
20 cm	új nyers homokos bányakavics NHK 0/125
1 rtg.	új geotextília terítés

Kivéve autóbusz

P1 busz

P32

P1 akm

Meglévő parkolók

345,45 m²

Ú-03 jelű úttest rétegrend 81,93 m²

Ú-03 jelű úttest rétegrend 46,13 m²

Ú-03 jelű úttest rétegrend 576,08 m²

Ú-03 jelű úttest rétegrend 214,80 m²

Ú-01 jelű úttest rétegrend 509,24 m²

Ú-02 jelű úttest rétegrend 193,13 m²

Meglévő, megmaradó kiemelt szegély

Bontandó kiemelt szegély

R=6,00 R=4,50 R=4,98 R=20,00 R=10,60 R=18,00 R=12,57 R=10,40 R=10,00 R=5,00

6,50 24,00 3,50 3,00 6,00 5,00 2,50 40,00 1,00

Ezen terv a KBC Békés Megyei Települések Fejlesztéséért Nonprofit Kft. szellemi alkotása. Az 1999. évi LXXVI. tv. értelmében szerzői jogvédelem alatt áll. Teljes egészének vagy részleteinek bármely felhasználása a tervező hozzájárulása nélkül tilos. A jogosulatlan felhasználás kártérítési kötelezettséget eredményez.

KBC Békés Megyei Települések Fejlesztéséért Nonprofit Kft.
Hungary, 5630 Békés, Petőfi Sándor u. 2.
Tel:+36-66-244-930
mail: info@kbcnkft.hu

Dátum: 2018. január	Szakági tervező:				
Méretarány: M=1:200	Megbízó: Békés Város Önkormányzata, 5630 Békés, Petőfi Sándor utca 2.				
Munkaszám: **/2018	A terv tárgya: TOP-1.2.1-15 Társadalmi és környezeti szempontból fenntartható turizmusfejlesztés Békés Dánfok hrsz.: 6929/50				
Rajzszám: É.09.1	projekt terv				
	A rajz tárgya: 24-es jelű parkoló terve				
Ügyvezető	Work-Metall Trans Kft.	Vezető tervező			
dr. Glózik Klára	Paluska Zoltán				
	ügyvezető				

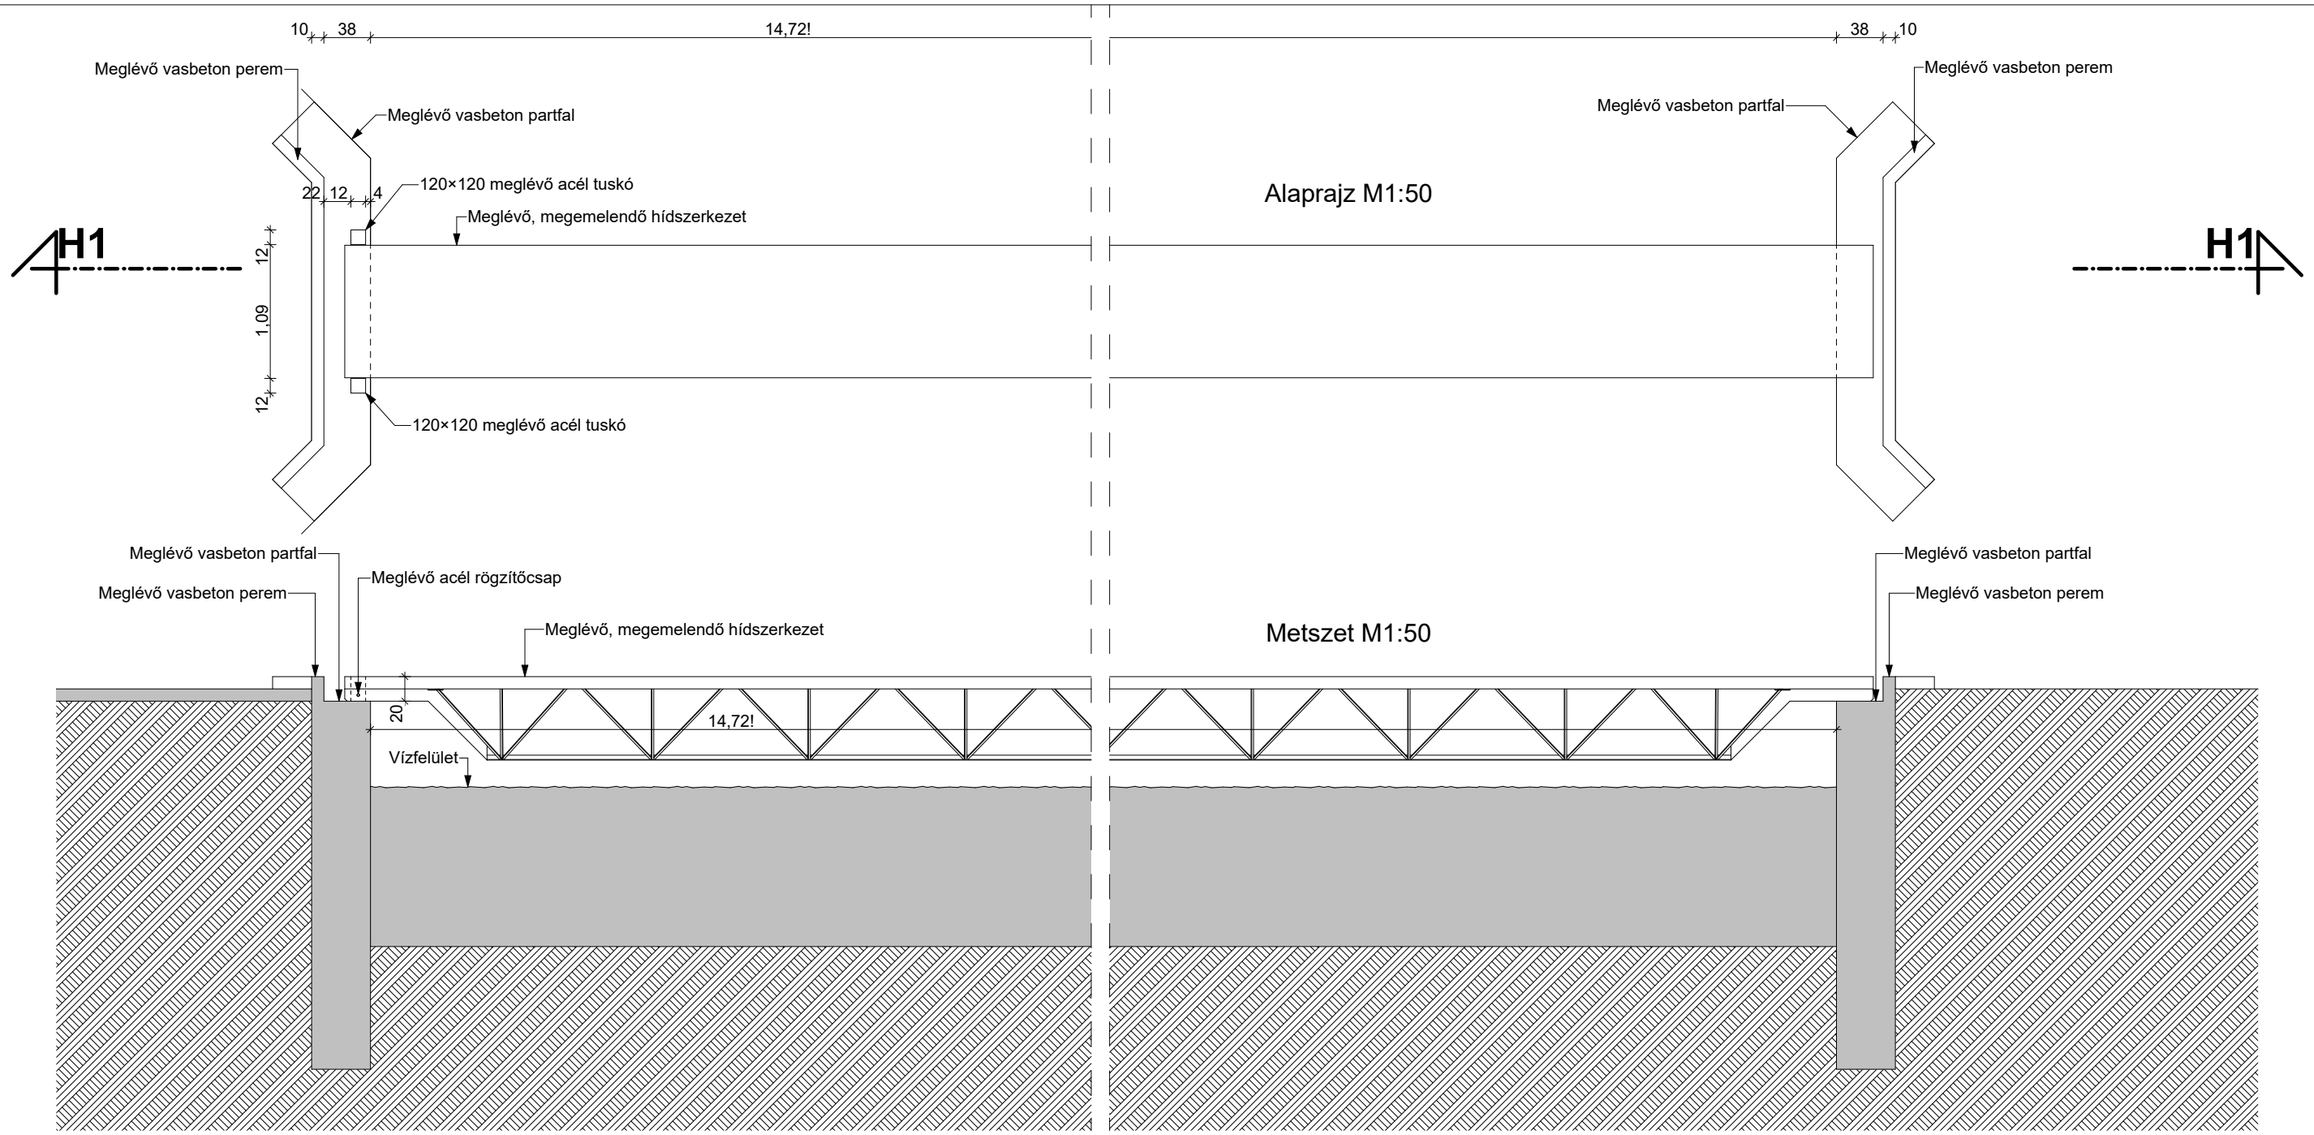

Magasítandó híd

Helyszínrajz M1:5000

Ezen terv a KBC Békés Megyei Települések Fejlesztéséért Nonprofit Kft. ,szellemi alkotása. Az 1999. évi LXXVI. tv. értelmében szerzői jogvédelem alatt áll. Teljes egészének vagy részleteinek bármely felhasználása a tervező hozzájárulása nélkül tilos. A jogosulatlan felhasználás kártérítési kötelezettséget eredményez.

KBC Békés Megyei Települések Fejlesztéséért Nonprofit Kft.
Hungary, 5630 Békés, Petőfi Sándor u. 2.
Tel:+36-66-244-930
mail: info@kbcnkft.hu

Dátum	Szakági tervező:
2018. január	
Méretarány	Megbízó:
M=1:50	Békés Város Önkormányzata 5630 Békés, Petőfi Sándor utca 2.
Munkaszám	A terv tárgya:
**/2018	TOP-1.2.1-15 Társadalmi és környezeti szempontból fenntartható turizmusfejlesztés Békés Dánfok hrsz.: 6929/50
Rajzszám	projekt terv
É.10.1	A rajz tárgya:
	Híd állapot terve

Ügyvezető	Work-Metall Trans Kft.	Vezető tervező			
dr. Glózik Klára	Paluska Zoltán				
	ügyvezető				

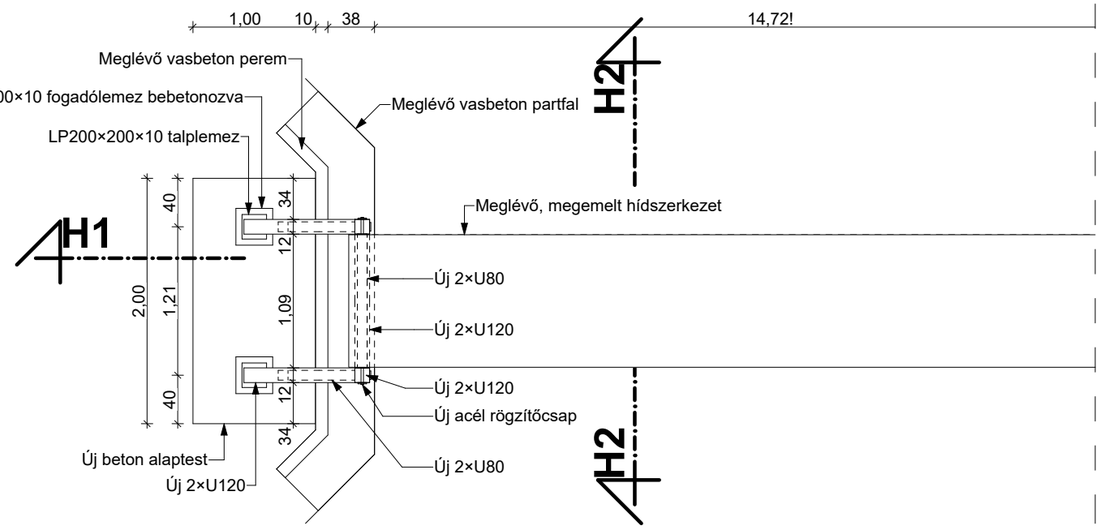

Gát felőli oldal

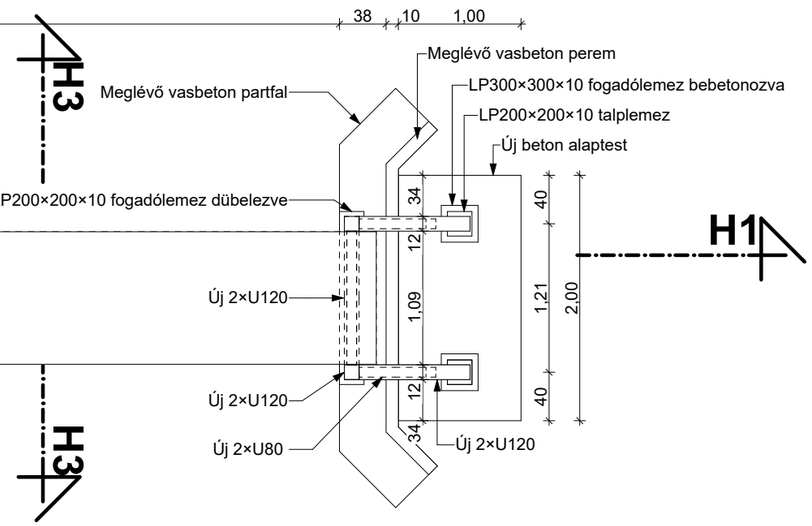

Erdő felőli oldal

Alaprajz

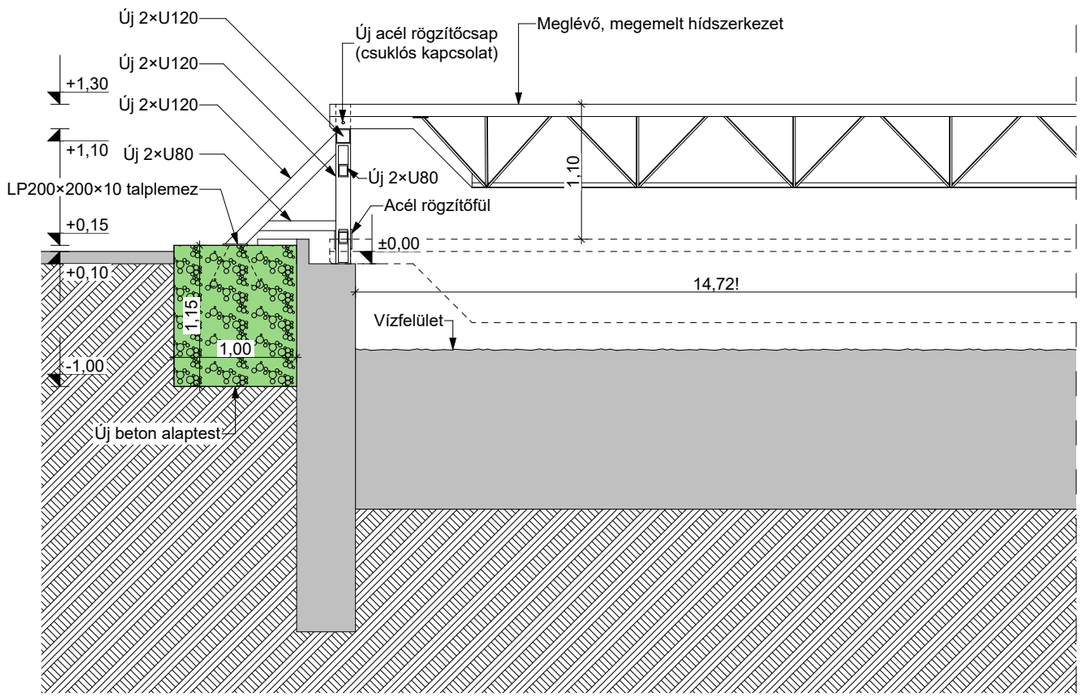

H1 jelű metszet

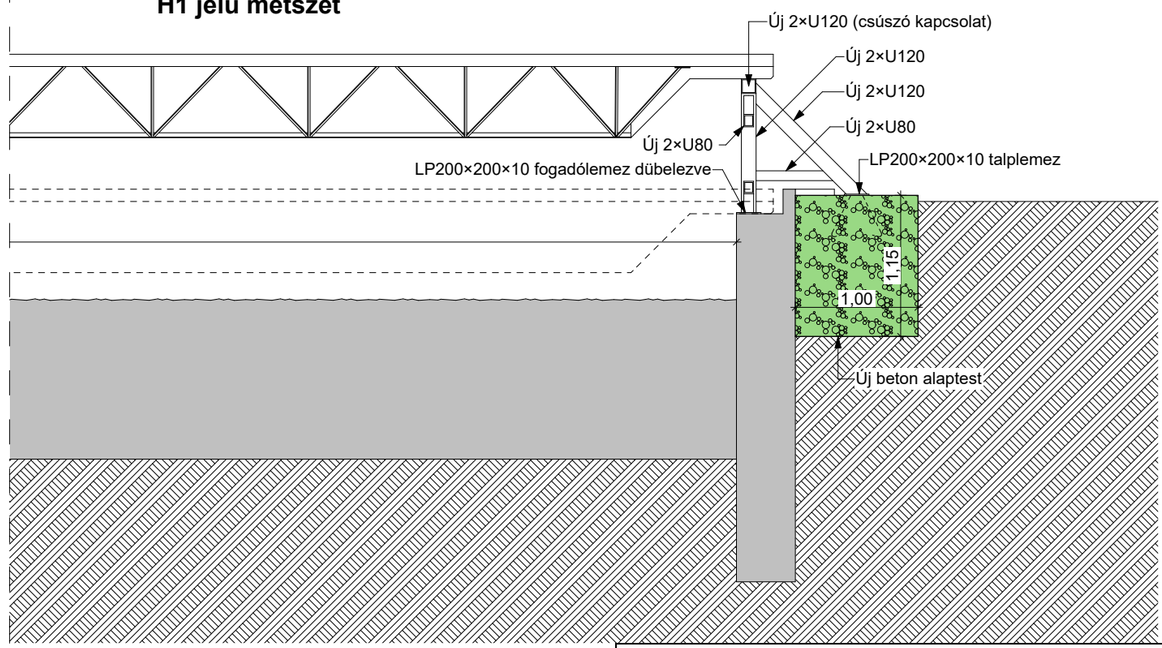

Ezen terv a KBC Békés Megyei Települések Fejlesztéséért Nonprofit Kft. szellemi alkotása. Az 1999. évi LXXVI. tv. értelmében szerzői jogvédelem alatt áll. Teljes egészének vagy részleteinek bármely felhasználása a tervező hozzájárulása nélkül tilos. A jogosulatlan felhasználás kártérítési kötelezettséget eredményez.

KBC Békés Megyei Települések Fejlesztéséért Nonprofit Kft.
Hungary, 5630 Békés, Petőfi Sándor u. 2.
Tel:+36-66-244-930
mail: info@kbcnkft.hu

Dátum	Szakági tervező:
2018. január	
Méretarány	Megbízó:
M=1:50	Békés Város Önkormányzata 5630 Békés, Petőfi Sándor utca 2.
Munkaszám	A terv tárgya:
**/2018	TOP-1.2.1-15 Társadalmi és környezeti szempontból fenntartható turizmusfejlesztés Békés Dánfok hrsz.: 6929/50
Rajzszám	projekt terv
É.10.2	A rajz tárgya: Hídmagasítás tervezett alaprajza és metszete

Ügyvezető	Work-Metall Trans Kft.	Vezető tervező			
dr. Glózik Klára	Paluska Zoltán				
	ügyvezető				

H2 jelű metszet

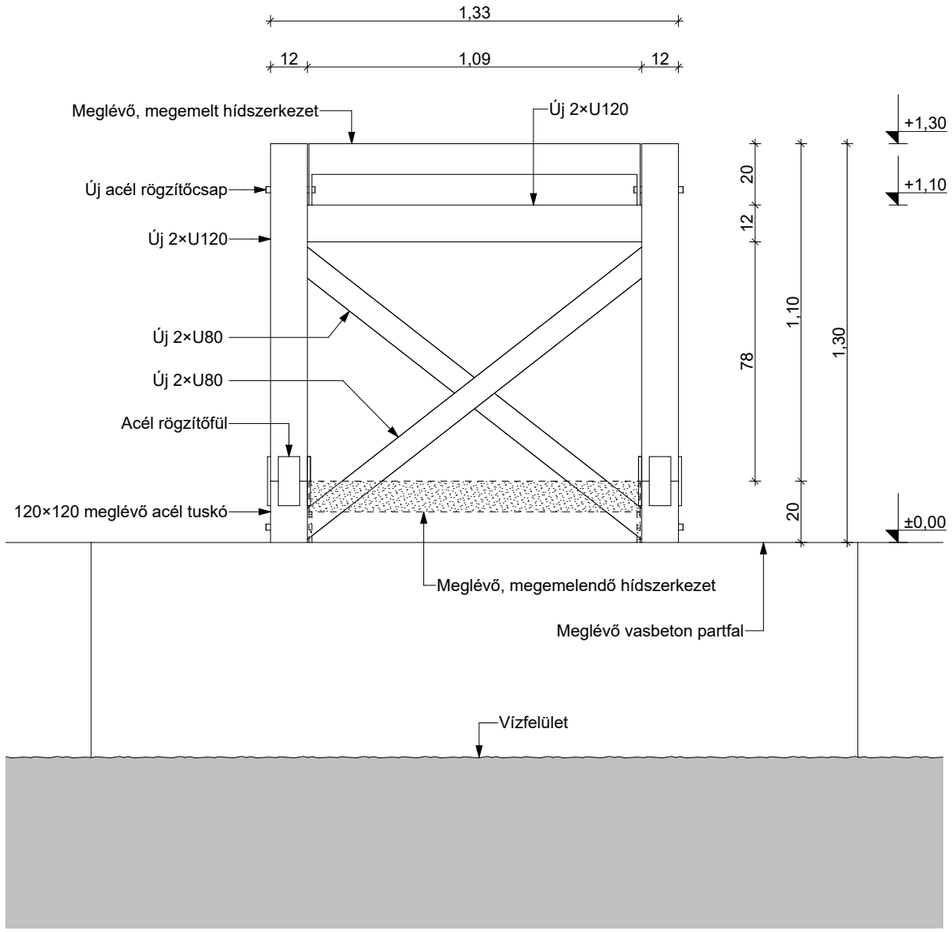

H3 jelű metszet

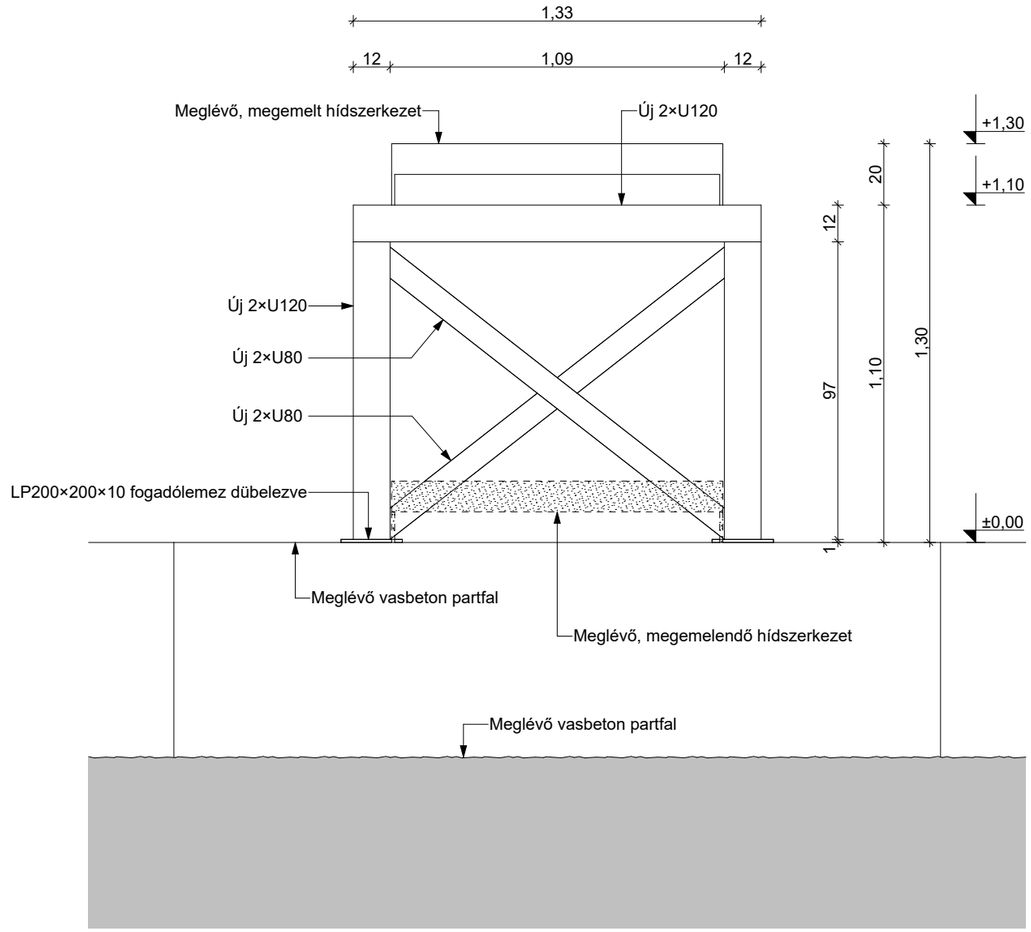

Ezen terv a KBC Békés Megyei Települések Fejlesztéséért Nonprofit Kft. ,szellemi alkotása. Az 1999. évi LXXVI. tv. értelmében szerzői jogvédelem alatt áll. Teljes egészének vagy részleteinek bármely felhasználása a tervező hozzájárulása nélkül tilos. A jogosulatlan felhasználás kártérítési kötelezettséget eredményez.

KBC Békés Megyei Települések Fejlesztéséért Nonprofit Kft.
Hungary, 5630 Békés, Petőfi Sándor u. 2.
Tel:+36-66-244-930
mail: info@kbcnkft.hu

Dátum	Szakági tervező:
2018. január	
Méretarány	Megbízó:
M=1:20	Békés Város Önkormányzata 5630 Békés, Petőfi Sándor utca 2.
Munkaszám	A terv tárgya:
**/2018	TOP-1.2.1-15 Társadalmi és környezeti szempontból fenntartható turizmusfejlesztés Békés Dánfok hrsz.: 6929/50
Rajzszám	projekt terv
É.10.3	A rajz tárgya: Hídmagasítás tervezett H2 és H3 metszete

Ügyvezető	Work-Metall Trans Kft.	Vezető tervező			
dr. Glózik Klára	Paluska Zoltán				
	ügyvezető				

Gát felőli oldal

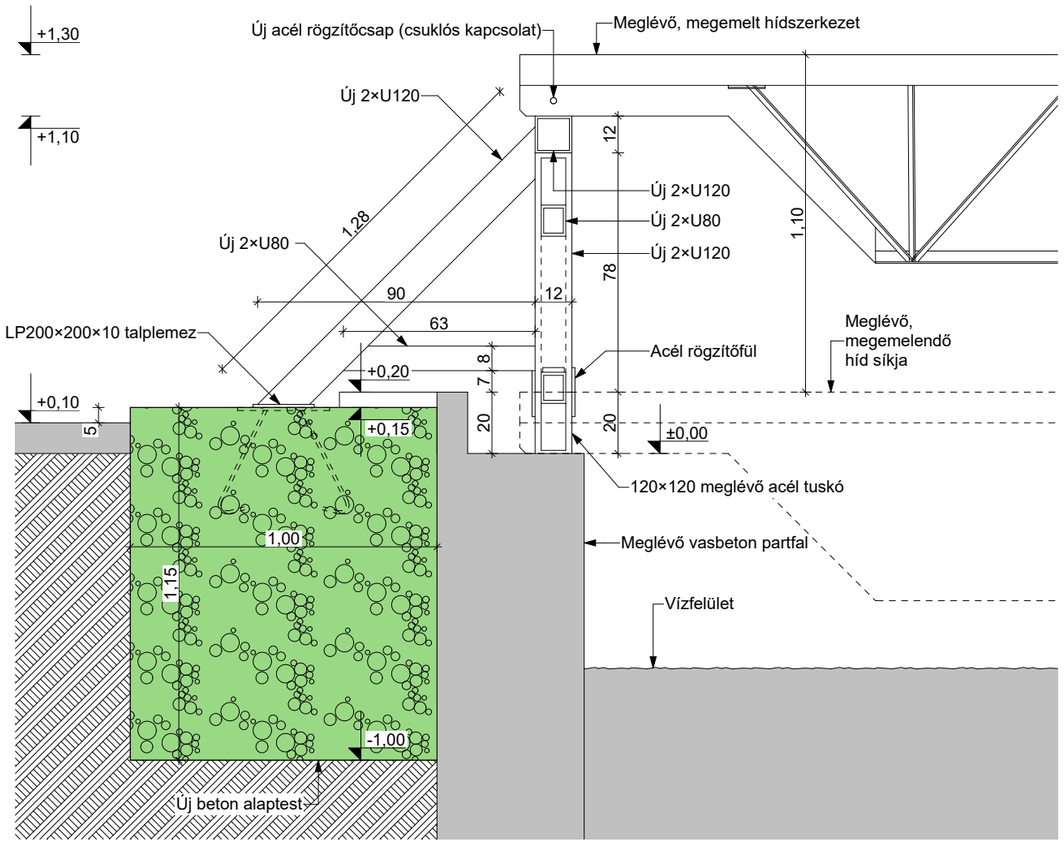

Erdő felőli oldal

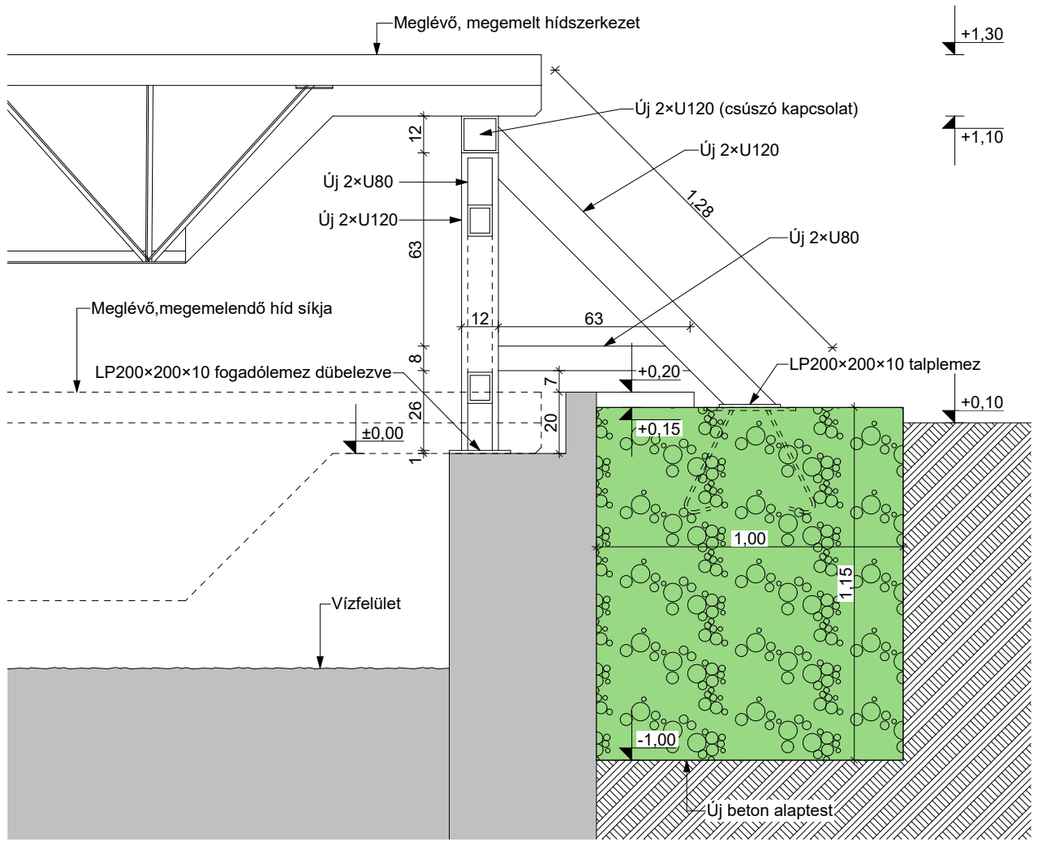

Ezen terv a KBC Békés Megyei Települések Fejlesztéséért Nonprofit Kft. szellemi alkotása. Az 1999. évi LXXVI. tv. értelmében szerzői jogvédelem alatt áll. Teljes egészének vagy részleteinek bármely felhasználása a tervező hozzájárulása nélkül tilos. A jogosulatlan felhasználás kártérítési kötelezettséget eredményez.

KBC Békés Megyei Települések Fejlesztéséért Nonprofit Kft.
Hungary, 5630 Békés, Petőfi Sándor u. 2.
Tel:+36-66-244-930
mail: info@kbcnkft.hu

Dátum	Szakági tervező:
2018. január	
Méretarány	Megbízó:
M=1:20	Békés Város Önkormányzata 5630 Békés, Petőfi Sándor utca 2.
Munkaszám	A terv tárgya:
**/2018	TOP-1.2.1-15 Társadalmi és környezeti szempontból fenntartható turizmusfejlesztés Békés Dánfok hrsz.: 6929/50
Rajzszám	projekt terv
É.10.4	A rajz tárgya:
	Hídmagasítás tervezett részletrajzok

Ügyvezető	Work-Metall Trans Kft.	Vezető tervező			
dr. Glózik Klára	Paluska Zoltán				
	ügyvezető				

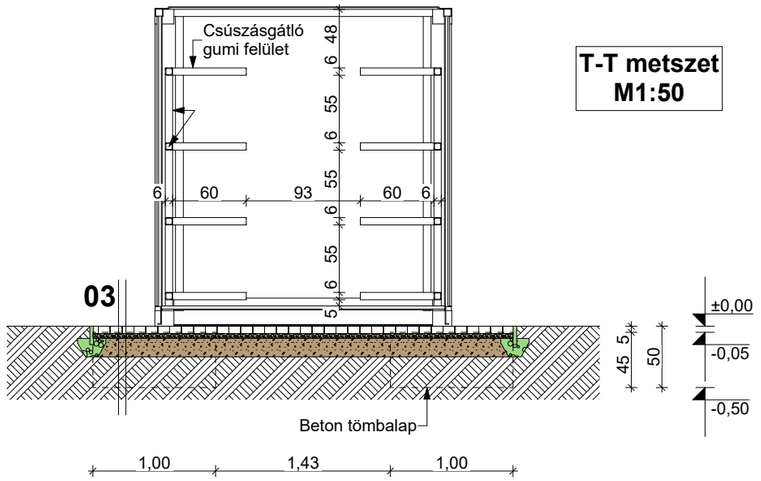

T-T metszet
M1:50

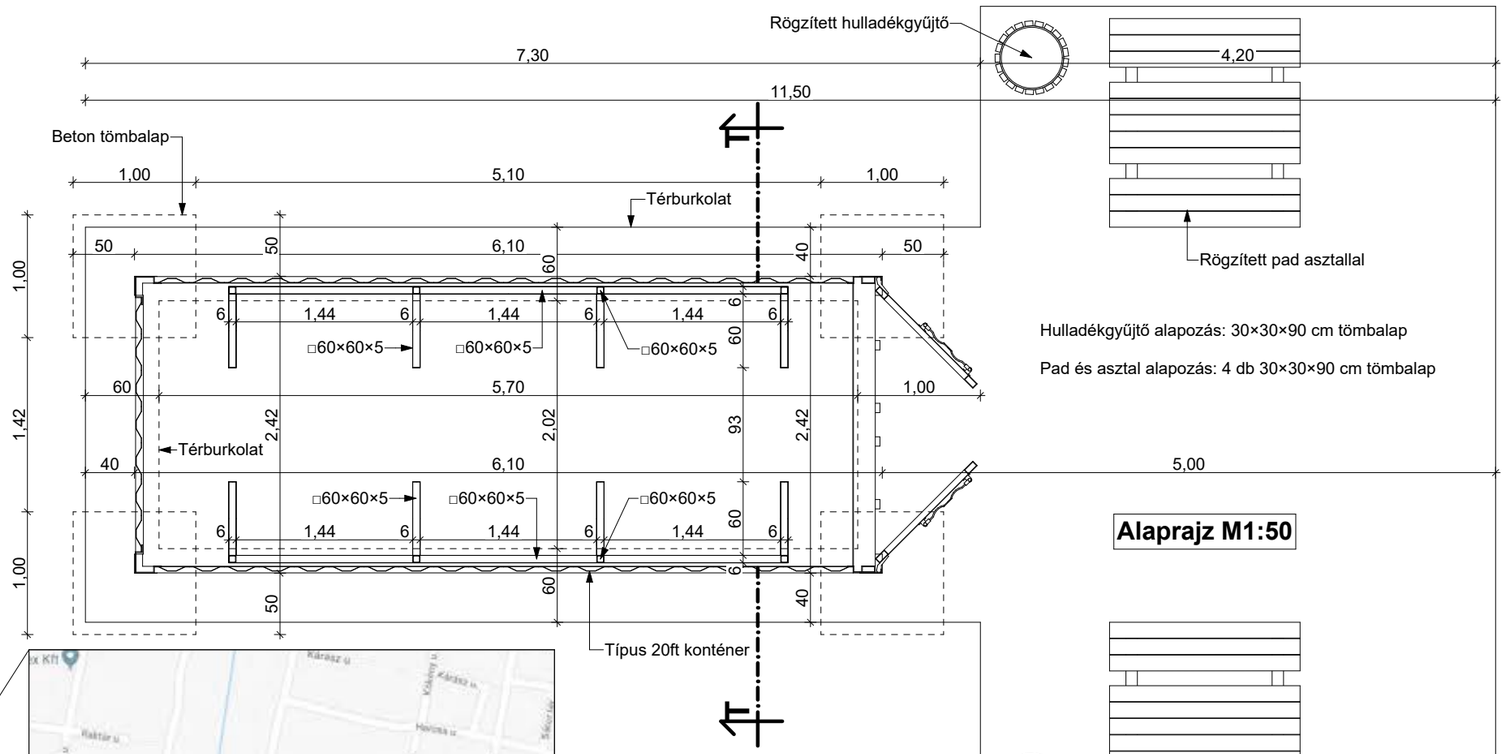

Békés város áttekintő térképe

Tervezési terület

Tömegvázlat

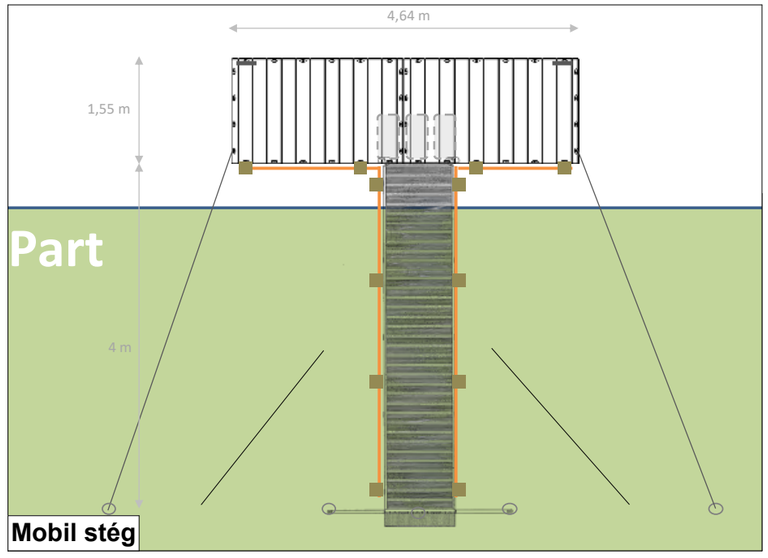

Mobil stég

Tervezett beruházási elemek:

-Tereprendezés, pihenőhely kialakítása
-Új mobil stég telepítése (Masterdock)
-Ismertető tábla kihelyezése
-Rögzített pad asztallal és hulladékgyűjtő telepítése

Az elemek helye a kivitelezés során pontosítandó!

Ezen terv a KBC Békés Megyei Települések Fejlesztéséért Nonprofit Kft. szellemi alkotása. Az 1999. évi LXXVI. tv. értelmében szerzői jogvédelem alatt áll. Teljes egészének vagy részleteinek bármely felhasználása a tervező hozzájárulása nélkül tilos. A jogosulatlan felhasználás kártérítési kötelezettséget eredményez.

KBC Békés Megyei Települések Fejlesztéséért
Nonprofit Kft.
Hungary, 5630 Békés, Petőfi Sándor u. 2.
Tel:+36-66-244-930
mail: info@kbcnkft.hu

Dátum: 2018. január	Szakági tervező:				
Méretarány: M=	Megbízó: Békés Város Önkormányzata, 5630 Békés, Petőfi Sándor utca 2.				
Munkaszám: **/2018	A terv tárgya: TOP-1.2.1-15 Társadalmi és környezeti szempontból fenntartható turizmusfejlesztés Békés Dánfok hrsz.: 6929/50				
Rajzszám: É.11.1	projekt terv				
	A rajz tárgya: Csónaktároló megállóhely terve				
Ügyvezető	Work-Metall Trans Kft.	Vezető tervező			
dr. Glózik Klára	Paluska Zoltán				
	ügyvezető				

Állapotfotó

Békés város áttekintő térképe

Tervezési terület

Tervezett beruházási elemek:

-Tereprendezés, pihenőhely kialakítása

-Meglévő stég felújítása

-Ismertető tábla kihelyezése

Az elemek helye a kivitelezés során pontosítandó!

Ezen terv a KBC Békés Megyei Települések Fejlesztéséért Nonprofit Kft. ,szellemi alkotása. Az 1999. évi LXXVI. tv. értelmében szerzői jogvédelem alatt áll. Teljes egészének vagy részleteinek bármely felhasználása a tervező hozzájárulása nélkül tilos. A jogosulatlan felhasználás kártérítési kötelezettséget eredményez.

KBC Békés Megyei Települések Fejlesztéséért Nonprofit Kft.
Hungary, 5630 Békés, Petőfi Sándor u. 2.
Tel:+36-66-244-930
mail: info@kbcnkft.hu

Dátum	Szakági tervező:				
2018. január					
Méretarány	Megbízó:				
M=	Békés Város Önkormányzata 5630 Békés, Petőfi Sándor utca 2.				
Munkaszám	A terv tárgya:				
**/2018	TOP-1.2.1-15 Társadalmi és környezeti szempontból fenntartható turizmusfejlesztés Békés Dánfok hrsz.: 6929/50				
Rajzszám	projekt terv				
É.11.2	A rajz tárgya:				
	Felső-körgáti zsilip megállóhely terve				
Ügyvezető	Work-Metall Trans Kft.	Vezető tervező			
dr. Glózik Klára	Paluska Zoltán				
	ügyvezető				

Állapotfotó

Tömegvázlat

Hulladékgyűjtő alapozás: 30×30×90 cm tömbalap

Pad és asztal alapozás: 4 db 30×30×90 cm tömbalap

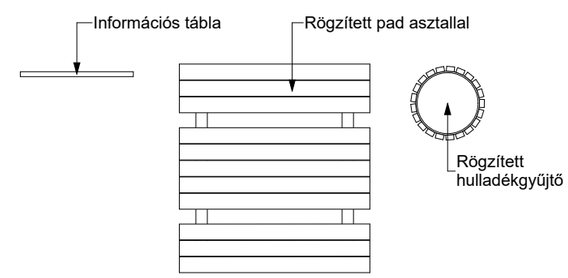

Alaprajz M1:50

Békés város áttekintő térképe

Tervezési terület

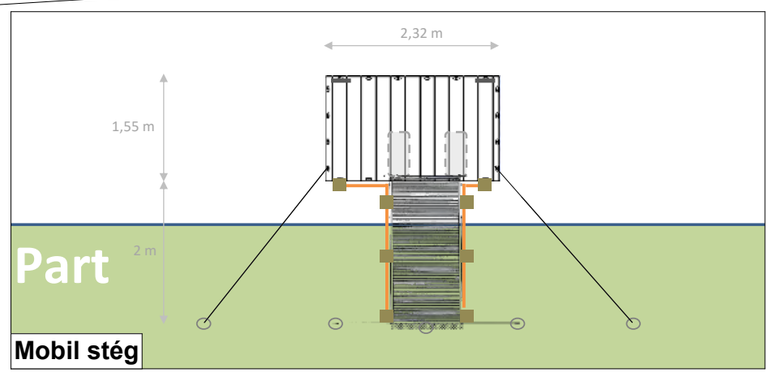

Mobil stég

Tervezett beruházási elemek:

-Tereprendezés, pihenőhely kialakítása
-Új mobil stég telepítése
-Ismertető tábla kihelyezése
-Rögzített pad asztallal és hulladékgyűjtő telepítése

Az elemek helye a kivitelezés során pontosítandó!

Ezen terv a KBC Békés Megyei Települések Fejlesztéséért Nonprofit Kft. szellemi alkotása. Az 1999. évi LXXVI. tv. értelmében szerzői jogvédelem alatt áll. Teljes egészének vagy részleteinek bármely felhasználása a tervező hozzájárulása nélkül tilos. A jogosulatlan felhasználás kártérítési kötelezettséget eredményez.

KBC Békés Megyei Települések Fejlesztéséért Nonprofit Kft.
Hungary, 5630 Békés, Petőfi Sándor u. 2.
Tel:+36-66-244-930
mail: info@kbcnkft.hu

Dátum	Szakági tervező:
2018. január	
Méretarány	Megbízó:
M=	Békés Város Önkormányzata 5630 Békés, Petőfi Sándor utca 2.
Munkaszám	A terv tárgya:
**/2018	TOP-1.2.1-15 Társadalmi és környezeti szempontból fenntartható turizmusfejlesztés Békés Dánfok hrsz.: 6929/50
Rajzszám	projekt terv
É.11.3	A rajz tárgya:
	A piaci épületek közötti átjáró magasságánál készülő megállóhely terve

Ügyvezető	Work-Metall Trans Kft.	Vezető tervező			
dr. Glózik Klára	Paluska Zoltán				
	ügyvezető				

Állapotfotó

Tömegvázlat

Hulladékgyűjtő alapozás: 30×30×90 cm tömbalap

Pad és asztal alapozás: 4 db 30×30×90 cm tömbalap

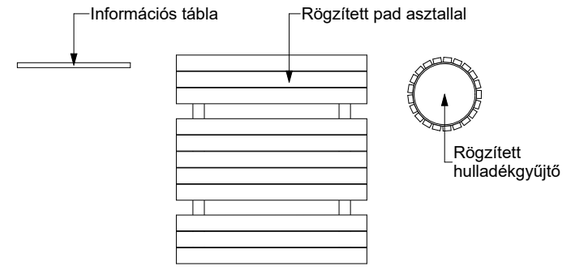

Alaprajz M1:50

Békés város áttekintő térképe

Tervezési terület

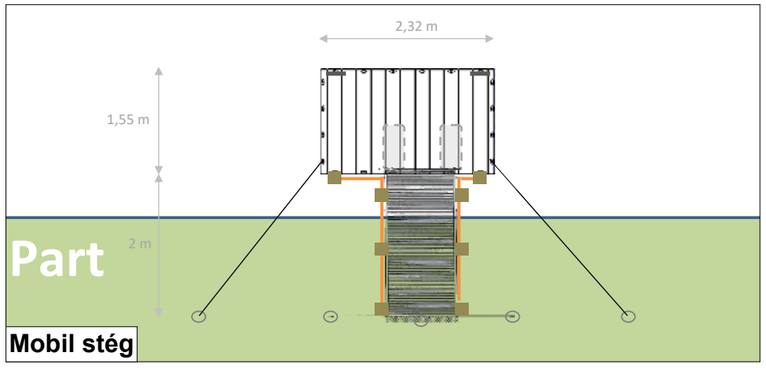

Mobil stég

Tervezett beruházási elemek:

-Tereprendezés, pihenőhely kialakítása

-Új mobil stég telepítése

-Ismertető tábla kihelyezése

-Rögzített pad asztallal és hulladékgyűjtő telepítése

Az elemek helye a kivitelezés során pontosítandó!

Ezen terv a KBC Békés Megyei Települések Fejlesztéséért Nonprofit Kft. szellemi alkotása. Az 1999. évi LXXVI. tv. értelmében szerzői jogvédelem alatt áll. Teljes egészének vagy részleteinek bármely felhasználása a tervező hozzájárulása nélkül tilos. A jogosulatlan felhasználás kártérítési kötelezettséget eredményez.

KBC Békés Megyei Települések Fejlesztéséért Nonprofit Kft.
Hungary, 5630 Békés, Petőfi Sándor u. 2.
Tel:+36-66-244-930
mail: info@kbcnkft.hu

Dátum	Szakági tervező:				
2018. január					
Méretarány	Megbízó:				
M=	Békés Város Önkormányzata 5630 Békés, Petőfi Sándor utca 2.				
Munkaszám	A terv tárgya:				
**/2018	TOP-1.2.1-15 Társadalmi és környezeti szempontból fenntartható turizmusfejlesztés Békés Dánfok hrsz.: 6929/50				
Rajzszám	projekt terv				
É.11.4	A rajz tárgya: Bagoly Vendéglőnél készülő megállóhely terve				
Ügyvezető	Work-Metall Trans Kft.	Vezető tervező			
dr. Glózik Klára	Paluska Zoltán				
	ügyvezető				

Állapotfotó

Békés város áttekintő térképe

Tervezési terület

Tervezett beruházási elemek:

-Tereprendezés, pihenőhely kialakítása

-Meglévő stég felújítása

-Ismertető tábla kihelyezése

Az elemek helye a kivitelezés során pontosítandó!

Ezen terv a KBC Békés Megyei Települések Fejlesztéséért Nonprofit Kft. szellemi alkotása. Az 1999. évi LXXVI. tv. értelmében szerzői jogvédelem alatt áll. Teljes egészének vagy részleteinek bármely felhasználása a tervező hozzájárulása nélkül tilos. A jogosulatlan felhasználás kártérítési kötelezettséget eredményez.

KBC Békés Megyei Települések Fejlesztéséért Nonprofit Kft.
Hungary, 5630 Békés, Petőfi Sándor u. 2.
Tel:+36-66-244-930
mail: info@kbcnkft.hu

Dátum	Szakági tervező:				
2018. január					
Méretarány	Megbízó:				
M=	Békés Város Önkormányzata 5630 Békés, Petőfi Sándor utca 2.				
Munkaszám	A terv tárgya:				
**/2018	TOP-1.2.1-15 Társadalmi és környezeti szempontból fenntartható turizmusfejlesztés Békés Dánfok hrsz.: 6929/50				
Rajzszám	projekt terv				
É.11.5	A rajz tárgya:				
	Alsó-körgáti zsilip megállóhely terve				
Ügyvezető	Work-Metall Trans Kft.	Vezető tervező			
dr. Glózik Klára	Paluska Zoltán				
	ügyvezető				

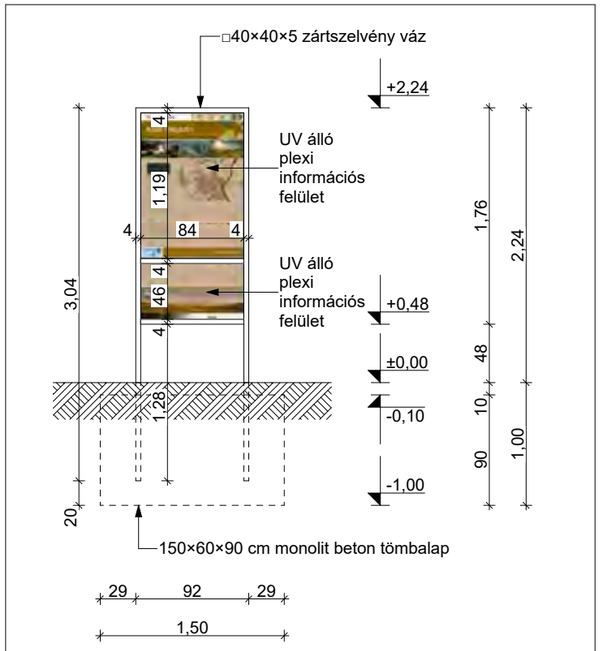

Nézet M1:50

Tömegvázlat

Készül: 5 db

Ezen terv a KBC Békés Megyei Települések Fejlesztéséért Nonprofit Kft. szellemi alkotása. Az 1999. évi LXXVI. tv. értelmében szerzői jogvédelem alatt áll. Teljes egészének vagy részleteinek bármely felhasználása a tervező hozzájárulása nélkül tilos. A jogosulatlan felhasználás kártérítési kötelezettséget eredményez.

KBC Békés Megyei Települések Fejlesztéséért Nonprofit Kft.
Hungary, 5630 Békés, Petőfi Sándor u. 2.
Tel:+36-66-244-930
mail: info@kbcnkft.hu

Dátum	Szakági tervező:
2018. január	
Méretarány	Megbízó:
M=1:50	Békés Város Önkormányzata 5630 Békés, Petőfi Sándor utca 2.
Munkaszám	A terv tárgya:
**/2018	TOP-1.2.1-15 Társadalmi és környezeti szempontból fenntartható turizmusfejlesztés Békés Dánfok hrsz.: 6929/50
Rajzszám	projekt terv
É.11.6	A rajz tárgya:
	Ismertető tábla terve

Ügyvezető	Work-Metall Trans Kft.	Vezető tervező			
dr. Glózik Klára	Paluska Zoltán				
	ügyvezető				