


4238 sz út
12+153 km szelvény
M=1:100

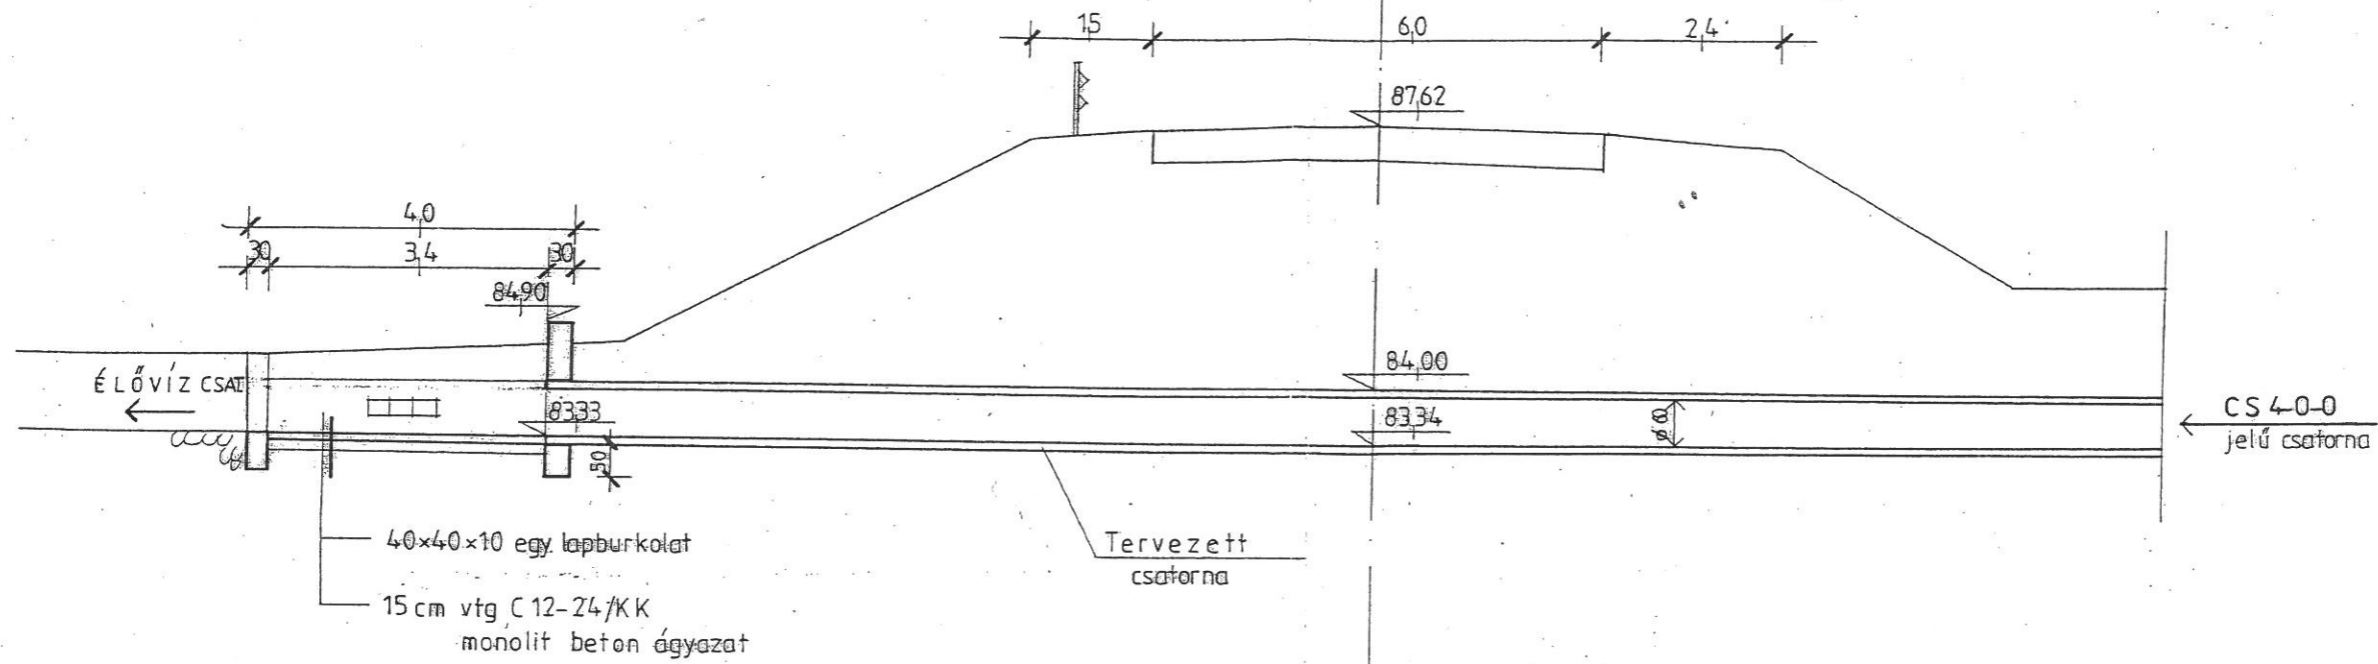

Ezen terv a KBC Békés Megyei Települések Fejlesztéséért Nonprofit Kft. szellemi alkotása. Az 1999. évi LXXVI. tv. értelmében szerzői jogvédelem alatt áll. Teljes egészében vagy részleteinek bármely felhasználása a tervező hozzájárulása nélkül tilos. A jogosultságot felhasználás kármentes közzétételét eredményez.



KBC Békés Megyei Települések Fejlesztéséért
Nonprofit Kft.
Hungary, 5630 Békés, Petőfi Sándor u. 2.
Tel: +36-66-244-930
mail: info@kbcnkft.hu

Dátum	Szakági tervező:		
2017. november	Hidrásns Tervező Bt. 5600 Békéscsaba, Andrásy út 50.B.IV.10.		
Méretarány	Mégbízó:		
M=1:20	Békés Város Önkormányzata 5630 Békés Petőfi Sándor utca 2.		
Munkaszám	A terv tárgya:		
149/2017.	TOP-2.1.3-15-BS1-2016-00002 azonosító számú „Békés, csapadékvíz elvezetés kialakítása” Békés, Keserű sor, Dózsa Gy. út, Tárház - Nevelő utcai		
Rajzszám	Kiviteli terv		
M-4/1	A rajz tárgya: CS 4-0-0 jelű csatorna 4238 sz. közút alatti átvezetés terve		
Ügyvezető	Work-Metall Trans Kft.	Vezető tervező	Szakági tervező
dr. Glózik Klára	Paluska Zoltán	Virág Mihály	Virág Mihály
üggyezető	VZ-TEL04-189/96		VZ-TEL 04-189/96