


ANYAGMINŐSÉGEK

BETON: C 16-24/KK


MEGJEGYZÉS

- L HOSSZ
- A KÜSZÖBSZINT
- D ÁTMÉRŐ

A TEHERFORGALOMNAK KITETT HELYEKEN 15 CM VTG MONOLIT VB. KÖPENNYEL KÉSZÜL!

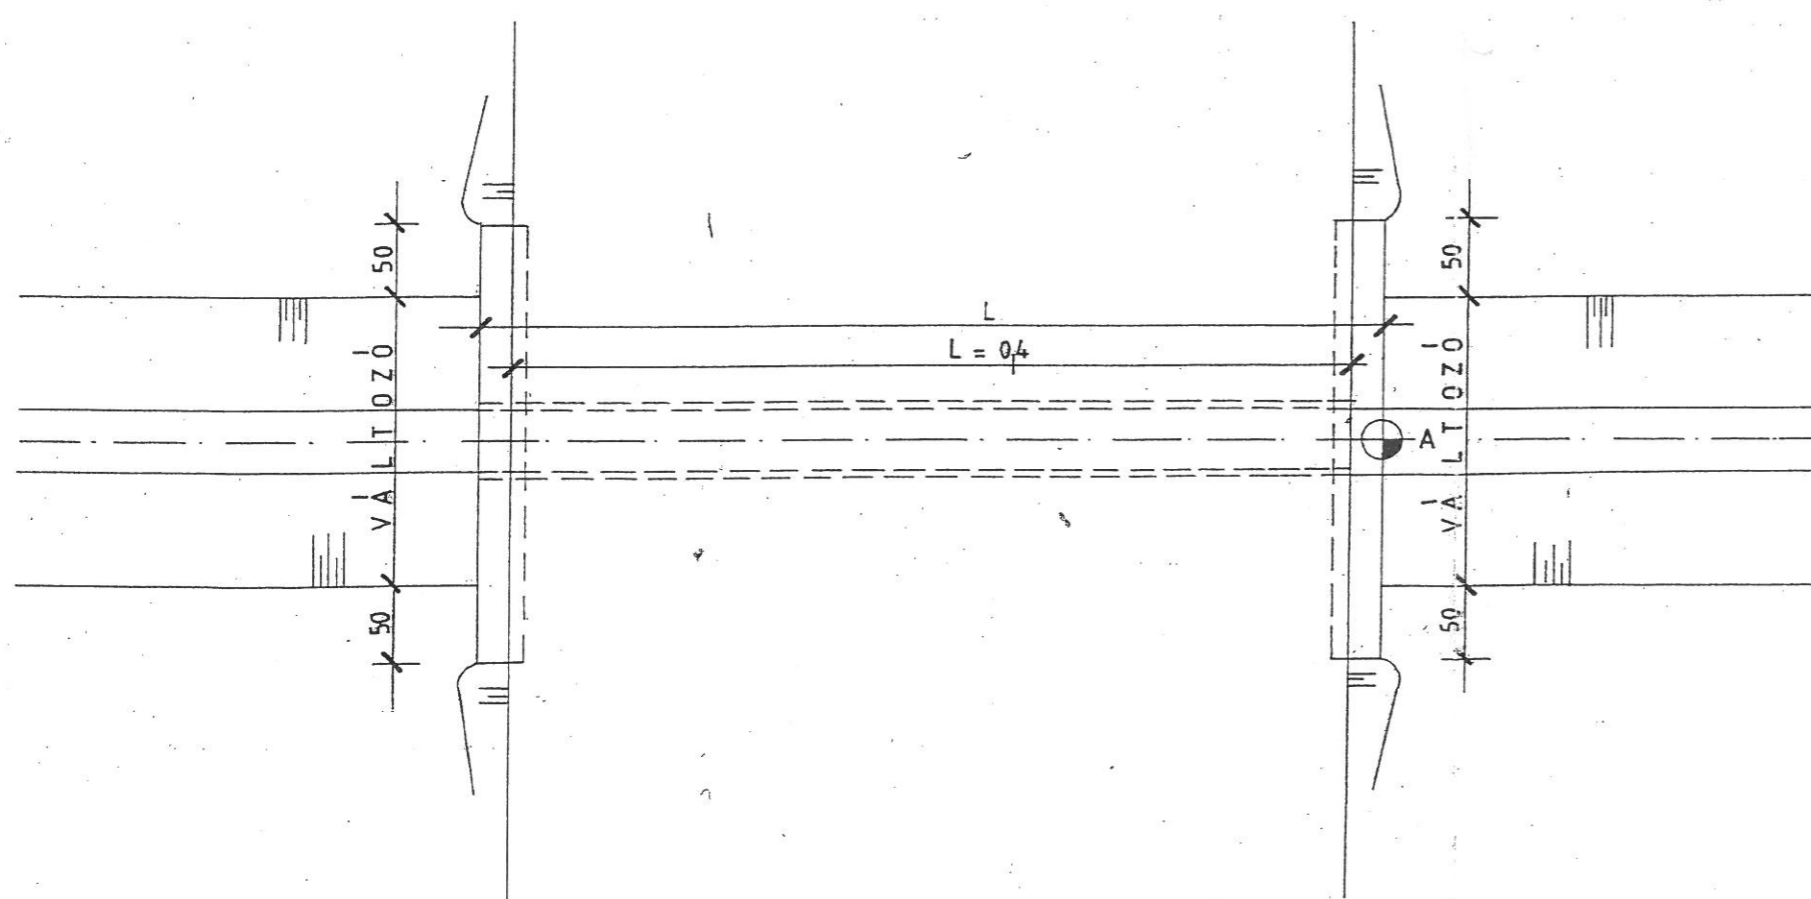

Ezen terv a KBC Békés Megyei Települések Fejlesztéséért Nonprofit Kft. szellemi alkotása. Az 1999. évi LXXVI. tv. értelmében szerzői jogvédelem alatt áll. Teljes egészének vagy részleteinek bármely felhasználása a tervező hozzájárulása nélkül tilos. A jogosulatlan felhasználás kártérítési kötelezettséget eredményez.

		KBC Békés Megyei Települések Fejlesztéséért Nonprofit Kft.	
		Hungary, 5630 Békés, Petőfi Sándor u. 2. Tel: +36-66-244-930 mail: info@kbcnkft.hu	
Dátum	Szakági tervező:		
2017.november	Hidrásn Tervező Bt.		
Méretarány	5600 Békéscsaba, Andrásy út 50.B.IV.10.		
M=1:50	Mebizó:		
Munkaszám	Békés Város Önkormányzata		
149/2017.	5630 Békés Petőfi Sándor utca 2.		
Rajzszám	A terv tárgya:		
M-3/1	TOP-2.1.3-15-BS1-2016-00002 azonosító számú „Békés, csapadékvíz elvezetés kialakítása” Békés, Keserű sor, Dózsa Gy. út, Tárház - Nevelő utcai		
	Kiviteli terv		
	A rajz tárgya:		
	Csőáteresz általános terve		
Ügyvezető	Work-Metall Trans Kft.	Vezető tervező	Szakági tervező
dr. Glózik Klára	Paluska Zoltán	Virág Mihály	Virág Mihály
	Ügyvezető	VZ-TEL04-189/96	VZ-TEL 04-189/96