CSATORNA JELE	11-41	11-41-1	11-42	11-42-1
UTCA	Harcsa	Sátor tér	Füzes	Horgász tér
VÍZHOZAMA	7 l/s	3 l/s	8 l/s	3 l/s
LEJTÉSE	2‰	2‰	2‰	1‰

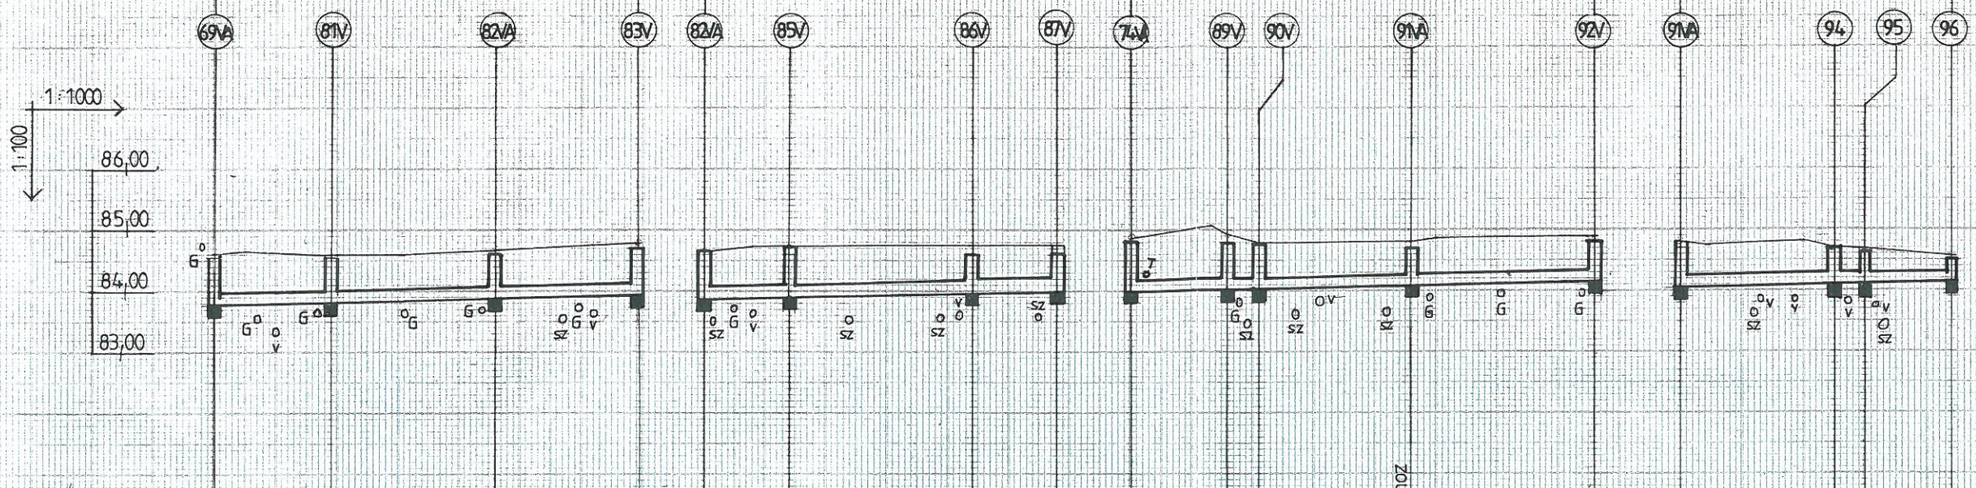

		Csatlakozik a 11-4 jelű csatornához	Csatlakozó víznyelő jobbról	Csatlakozik a 11-41-1	Csatlakozó víznyelő jobbról	Csatlakozik a 11-41 jelű csatornához	Irántytörés	Irántytörés	Csatlakozik a 11-4 jelű csatornához	Irántytörés	Irántytörés	Csatlakozik a 11-42-1 jelű csatornához	Csatlakozó bekötés balról	Csatlakozik a 11-42 jelű csatornához	Irántytörés	Irántytörés
TEREP m.B.f.	MEGLÉVŐ	84,60	84,61	84,66	84,78	84,66	84,73	84,76	84,87	84,90	84,77	84,86	84,86	84,80	84,70	84,67	84,56
	TERVEZETT																
EGYES HOSSZAK [m]		19,0	27,0	23,0		14,0	30,5	13,5	16,5	5,0	24,5	30,0		25,0	5,0	14,0	
FOLYTATÓLAGOS HOSSZAK [m]		19,0	46,0	69,0		14,0	44,5	58,0	16,5	21,5	46,0	76,0		25,0	30,0	44,0	
AKNATETŐ m.B.f.	84,55		84,55	84,60	84,70	84,60	84,60	84,60	84,80	84,80	84,75	84,70	84,80	84,70	84,70	84,60	
FOLYÁSFENÉK m.B.f.			83,62	83,88	83,93	83,88	83,91	83,97	83,98	84,01	84,02	84,07	84,13	84,07	84,10	84,11	84,12
ÉPÜL ÖSSZESEN	83,78	69,0 m NA 200 KG PVC csat.				58,0 m NA 200 KG PVC csat.			76,0 m NA 200 KG-PVC csatorna					44,0 m NA 200 KG-PVC csatorna			

JELMAGYARÁZAT

- terepszint
- csapadékvíz csatorna
- (94) tisztítóakna száma
- (85V) víznyelős akna száma

Közműkeresztezések

- G gázvezeték
- sz szennyvízcsatorna
- v vízvezeték
- T telefonkábel
- E elektromos kábel

Ezen terv a KBC Békés Megyei Településfejlesztési Nonprofit Kft. szellemi alkotása. Az 1999. évi LXXVI. tv. értelmében szerzői jogvédelem alatt áll. Tetjes egészének vagy részletének bármely felhasználása a tervező hozzájárulása nélkül tilos. A jogsértőkkel szemben a törvényben előírt eljárást kezdeményezi.

KBC Békés Megyei Településfejlesztési Nonprofit Kft.
Hungary, 5630 Békés, Petőfi Sándor u. 2.
Tel.:+36-66-244-930
mail: info@kbcnkft.hu

Dátum	2017.november
Méretarány	M=1:100; 1:1000
Munkaszám	148/2017.
Rajzszám	M-2/9
Ügyvezető	Work-Metall Trans Kft.
dr. Glőzik Klára	Paluska Zoltán

Szakági tervező: Hidráns Tervező Bt.
5600 Békéscsaba, Andrássy út 50.B.IV.10.

Megbízó: Békés Város Önkormányzata
5630 Békés Petőfi Sándor utca 2.

A terv tárgya: TOP-2.1.3-15-BS1-2016-00002 azonosító számú „Békés, csapadékvíz elvezetés kialakítása Dánfoki településrész.
Kiviteli terv

A rajz tárgya: 11-41, 11-41-1, 11-42, 11-42-1 jelű csatornák hossz-szelvénye

Vezető tervező	Szakági tervező	
Virág Mihály	Virág Mihály	
ÜGYVEZETŐ	VZ-TEL 04-189/96	VZ-TEL04-189/96