


JELMAGYARÁZAT :

- Kisvárosias lakóterület (szt.s.: 0,9; közmű.: teljes)
- Kertvárosias lakóterület (szt.s.: 0,6; közmű.: teljes)
- Falusias lakóterület (szt.s.: 0,4; közművesítettség: teljes)
- Kereskedelmi, szolgáltató gazd.-i ter.(szt.s.:1,0; köz.:telj.)
- Üdülőház terület (szt.s.: 0,6; közművesítettség: teljes)
- Különleges terület (temető) (szinterület sűrűség: 0,1)
- Különleges terület (sport, strand) (szt.s: 0,1; köz.: teljes)
- Zöldterület (közpark)
- Gazdasági erdőterület
- Általános mezőgazdasági terület
- Vízgazdálkodási terület
- Strand
- Szennyvízátelő
- Fontosabb szintbeni közúti csomópont
- Régészeti lelőhely (sorszámmal)
- Régészeti lelőhely határa
- II. rendű árvízvédelmi védvonal
- Főút (II. rendű)
- Helyi gyűjtőút
- Kerékpárforgalmi nyomvonal
- Belterület határa

MEGTARTANDÓ



MÓDOSÍTOTT

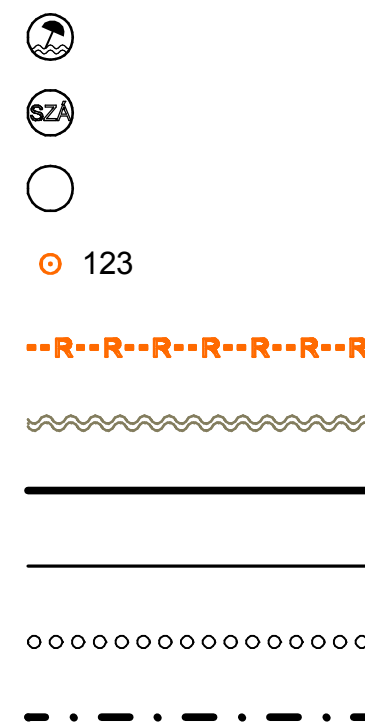

JÓVÁHAGYVA

a(z) 157/2016 (IV.28.) számú önkormányzati határozattal

P.H.



Település:		Törzsszám:	
B É K É S		OM-14-02	
Tervtípus: Településszerkezeti terv módosítás Jóváhagyandó munkarésze		Dátum: 2016.05.	
Terv: TELEPÜLÉSSZERKEZETI TERV		Méretarány: 1:10 000	
Vezetőtervező: Csaba Márton		File: TT-1 04-0024 Békés-5T2HNH-01.lbk	
Tervező munkatársa: Csaba Zsolt		04-0199	

Ezt a tervet az OPTIMUNKA Bt. készítette, szerzői jogvédelem alatt áll.

ArchiCAD munkák:	Cím:	Telefon:
PirCAD	5600 Békéscsaba Derkovits sor 16.	Telefon : +36 (66) 44-22-00
Számítógépes Építészeti és Mérnöki Iroda	WWW : www.pircad.hu	Telefax : +36 (66) 52-95-00
	E-mail : pircad@pircad.hu	Mobilel : +36 (20) 44-69-80