


CSATORNA JELE	11-1	
UTCA	Vácsi M.	
VÍZHOZAM	21 l/s	
LEJTÉSE	1‰	2‰

CSATORNA JELE	11-14	
UTCA	Sárhajó	
VÍZHOZAM	9 l/s	
LEJTÉSE	1‰	

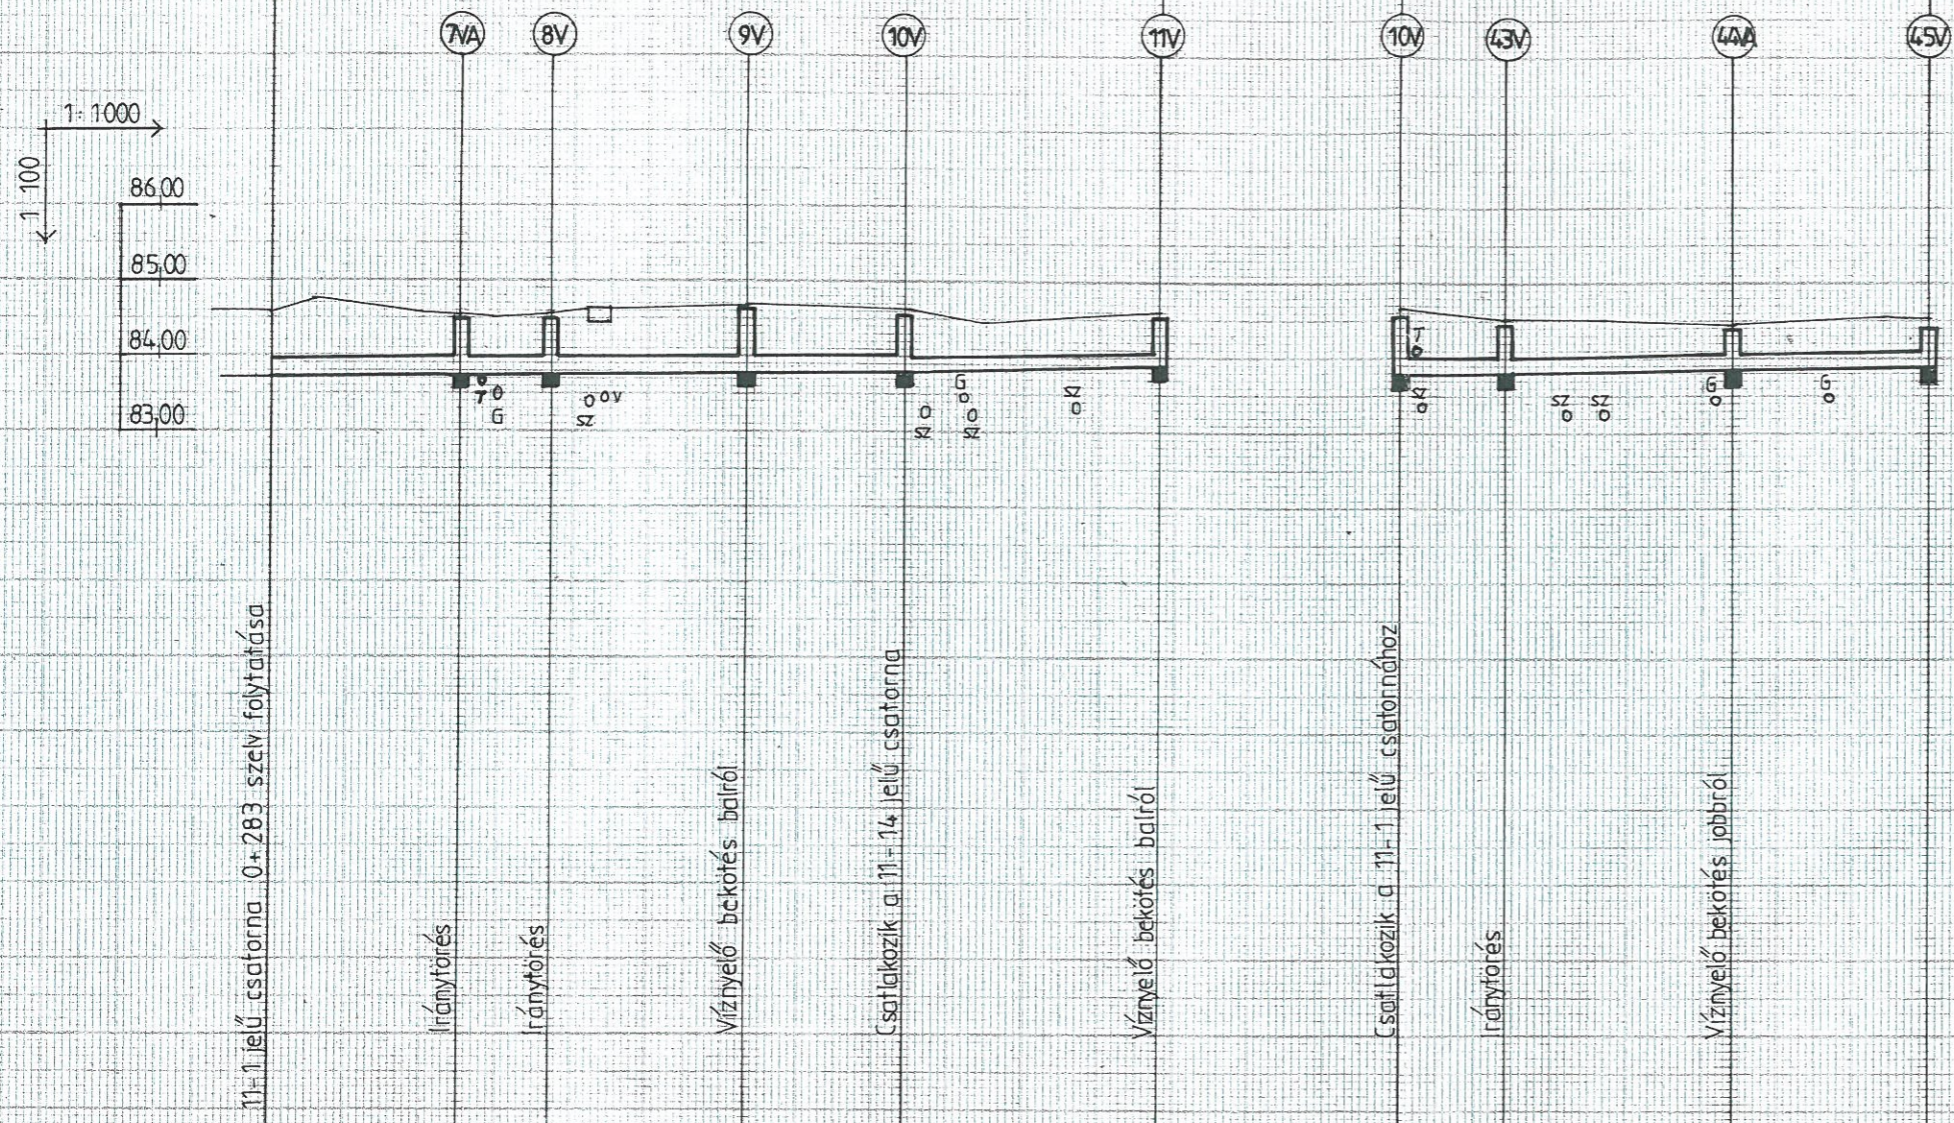

**JELMAGYARÁZAT**

- terepszint
- csapadékvíz csatorna
- víznyelő akna száma

**Közműkeresztezők**

- gázvezeték
- szennyvízcsatorna
- vízvezeték
- telefonkábel

TEREP m.Bf.	MEGLÉVŐ					
	TERVEZETT					
	84,57	84,56	84,54	84,70	84,63	84,61
EGYES HOSSZAK [m]		25,0	12,5	25,5	21,0	34,0
FOLYTATÓLAGOS HOSSZAK [m]		308,0	320,5	346,0	367,0	401,0
AKNATETŐ m.Bf.		83,75 84,50	83,75 84,50	83,78 84,60	83,80 84,55	83,87 84,55
FOLYÁSFENÉK m.Bf.	83,71	83,75	83,75	83,78	83,80	83,87
ÉPÜL ÖSSZESEN		84,0 m NA 250 KDEM csatorna			34,0 m NA 200 KG PVC csatorna	
					70,0 m NA 200 KG-PVC csatorna	

Ezen terv a KBC Békés Megyei Települések Fejlesztéséért Nonprofit Kft. szellemi alkotása. Az 1999. évi LXXVI. tv. értelmében szerzői jogvédelem alatt áll. Teljes egészének vagy részleteinek bármely felhasználása a tervező hozzájárulása nélkül tilos. A jogosultságot felhasználás kártérítési kötelezettséget eredményez.

		<b>KBC Békés Megyei Települések Fejlesztéséért Nonprofit Kft.</b> Hungary, 5630 Békés, Petőfi Sándor u. 2. Tel: +36-66-244-930 mail: info@kbcnkft.hu	
		Dátum	Szakági tervező:
2017. november	Hidrás Tervező Bt.	5600 Békéscsaba, Andrássy út 50.B.IV.10.	
Méretarány	Megbízó:	Békés Város Önkormányzata 5630 Békés Petőfi Sándor utca 2.	
M=1:100, 1:1000	Munkaszám	A terv tárgya:	
148/2017.	148/2017.	TOP-2.1.3-15-BS1-2016-00002 azonosító számú „Békés, csapadékvíz elvezetés kialakítása Dánfoki településrész	
Rajzszám	M-2/2	Kiviteli terv	
	A rajz tárgya:	11-1, 11-14 jelű csatornák hossz-szelvénye II.	
Ügyvezető	Work-Metall Trans Kft.	Vezető tervező	Szakági tervező
dr. Glózik Klára	Paluska Zoltán	Virág Mihály	Virág Mihály
Ügyvezető	VZ-TEL04-189/96	VZ-TEL 04-189/96	VZ-TEL 04-189/96