



CSATORNA JELE	11-1						
UTCA / HRSZ	Kökény				1784 hrsz	Váci Mihály	
VÍZHOZAMA	88 l/s			64 l/s		25 l/s	
LEJTÉSE	1‰	2‰	2‰	1‰	2‰	2‰	1‰
SZELVÉNY	b/h	40/26	NA 400 KDEM	NA 400 KDEM	40/20	MEGLÉVŐ Ø600	40/12

MEGLÉVŐ CSATORNA SZAKASZ ÁTÉPÍTENDŐ ZÁRT SZAKASZ ÁTÉPÍTENDŐ ZÁRT SZAKASZ

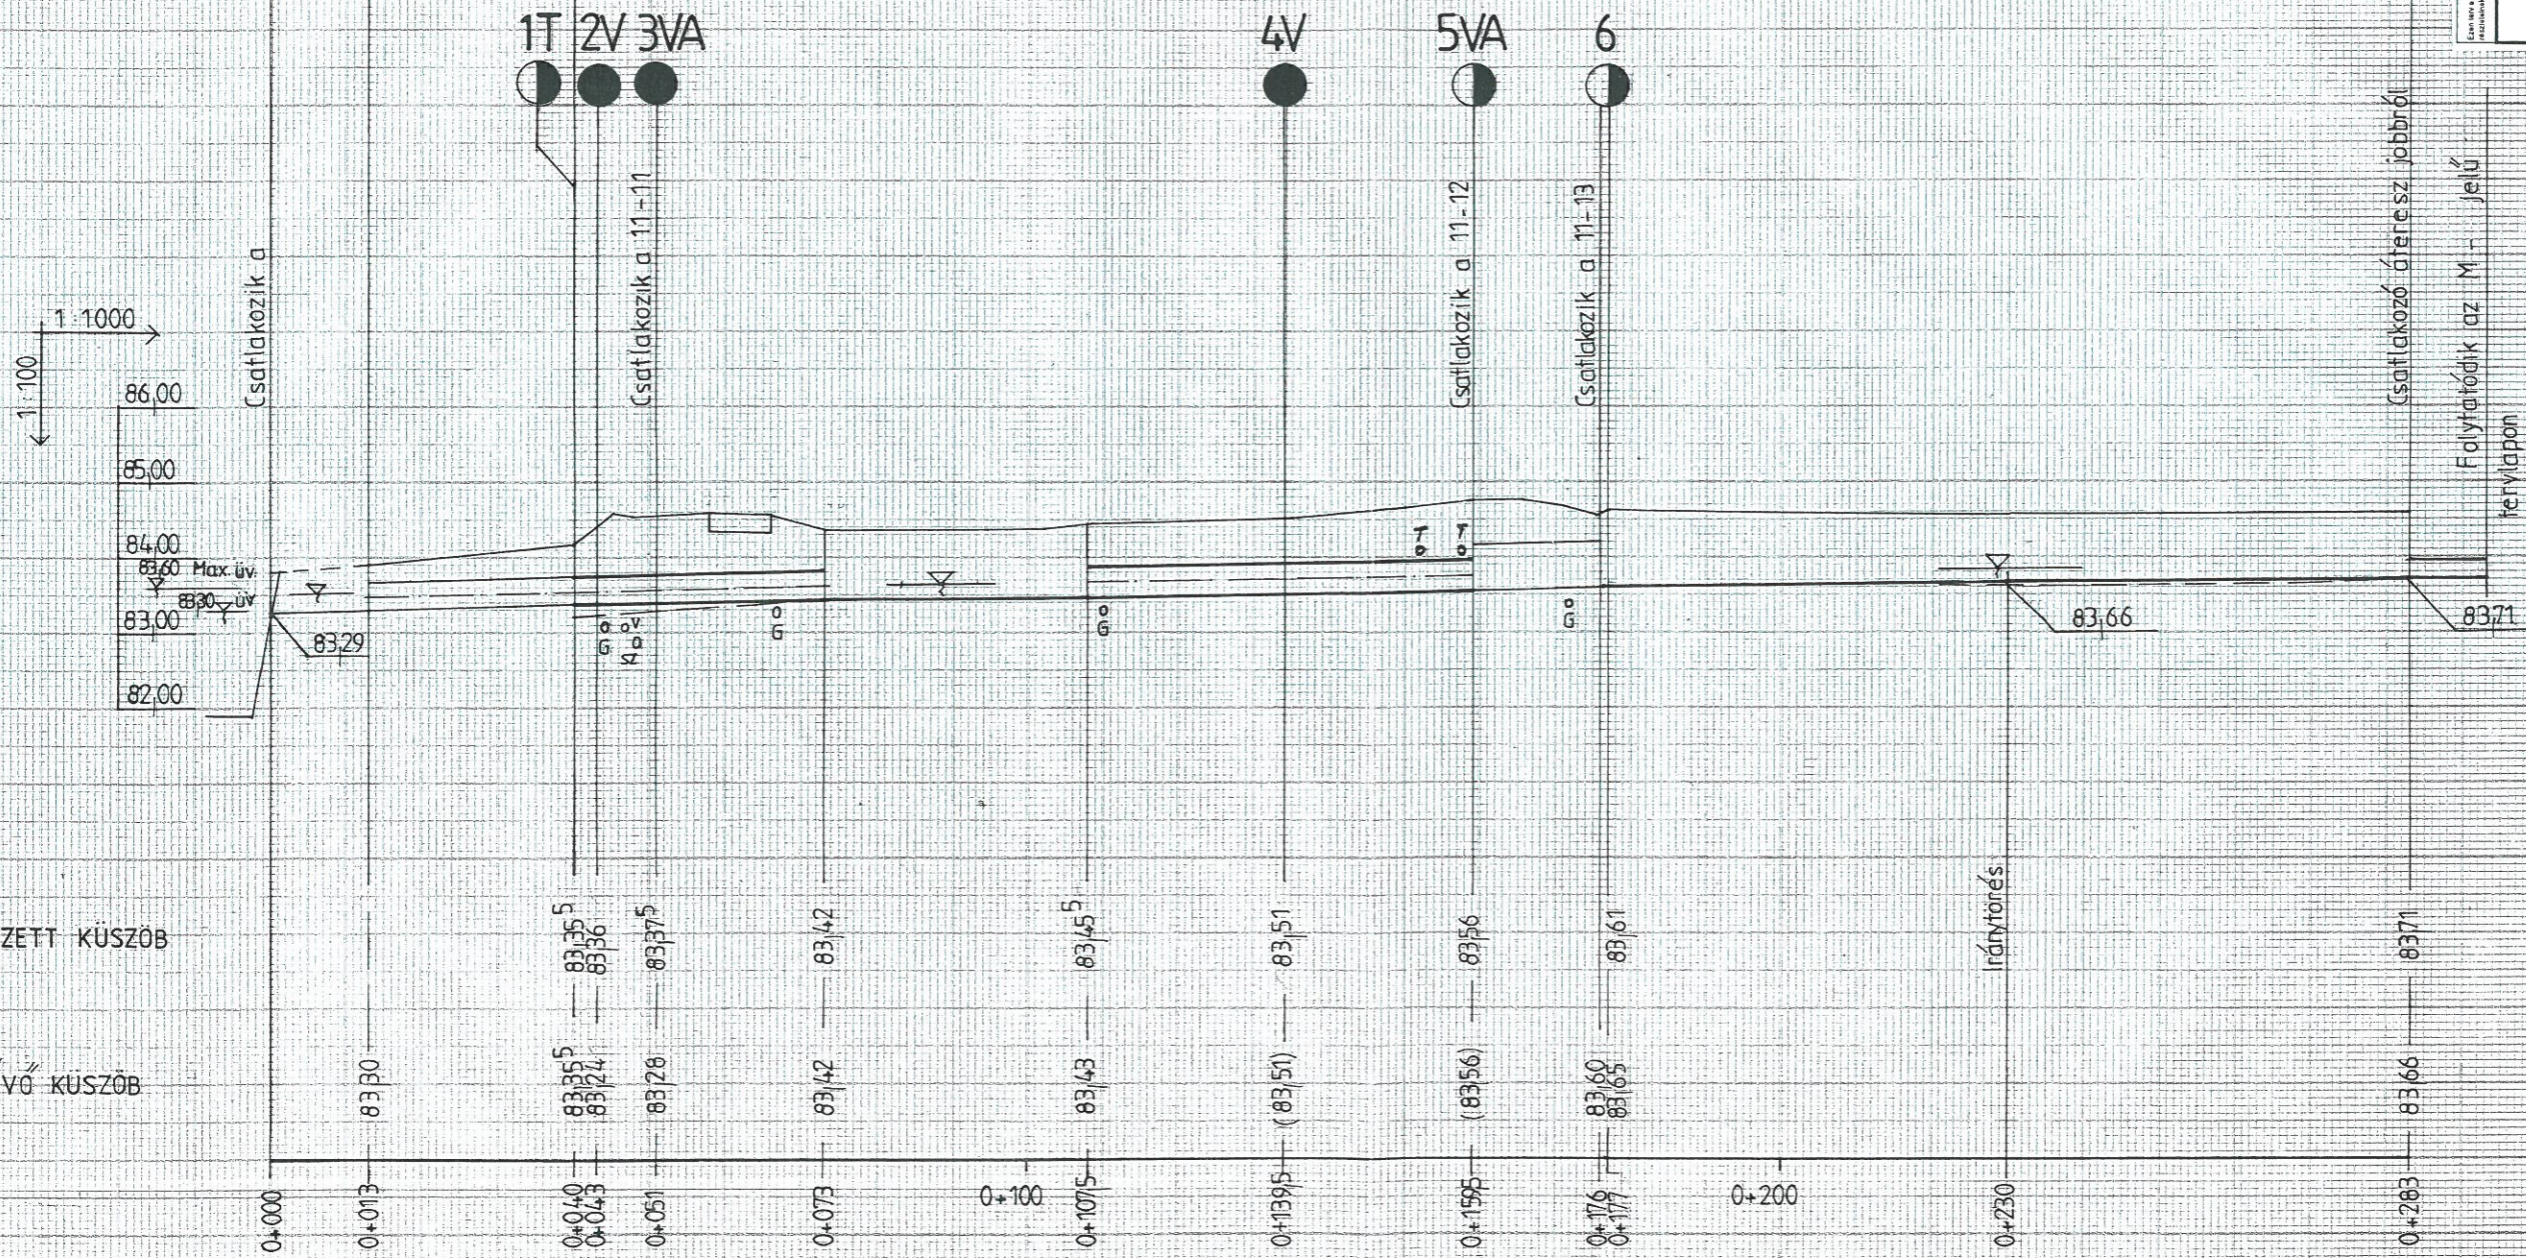


TERVEZETT KÜSZÖB

MEGLÉVŐ KÜSZÖB

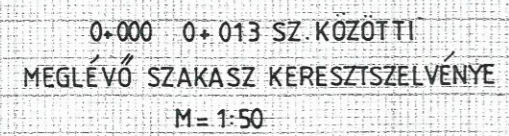

0+073 - 0+107,5 0+176 - 0+230 SZ. KÖZÖTTI
TERVEZETT NYÍLT SZAKASZ MINTAKERESZTSZELVÉNYE
M=1:50

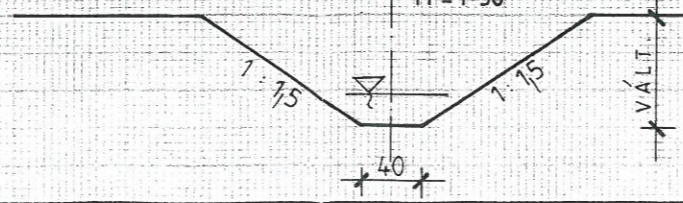

JELMAGYARÁZAT

- tervezett fenék
 - terepszint
 - meglévő fenék
 - tervezett műtárgy
 - ◐ átépítendő műtárgy
- Közműkeresztezők
- G gázvezeték
 - SZ szennyvízcsatorna
 - V vízvezeték
 - T telefonkábel

KBC Békés Megyei Települések Fajlesztéséért Nonprofit Kft.
 Hungary, 5630 Békés, Párfi Sándor u. 2.
 Tel: +36-66-244-930
 mail: info@kbcft.hu

Szakági tervező: Híránns Tervező Bt.
 5600 Békéscsaba, Andrassy ut. 50. B. IV. 10.

Méretarány: M=1:100; 1:1000
Munkaszám: 148/2017.
Dátum: 2017. november

Ugyvezető: Virág Mihály
Ir. Glózik Klára

Szakági tervező: Virág Mihály
Ugyvezető: Virág Mihály
 VZ-TEL: 04-18996