
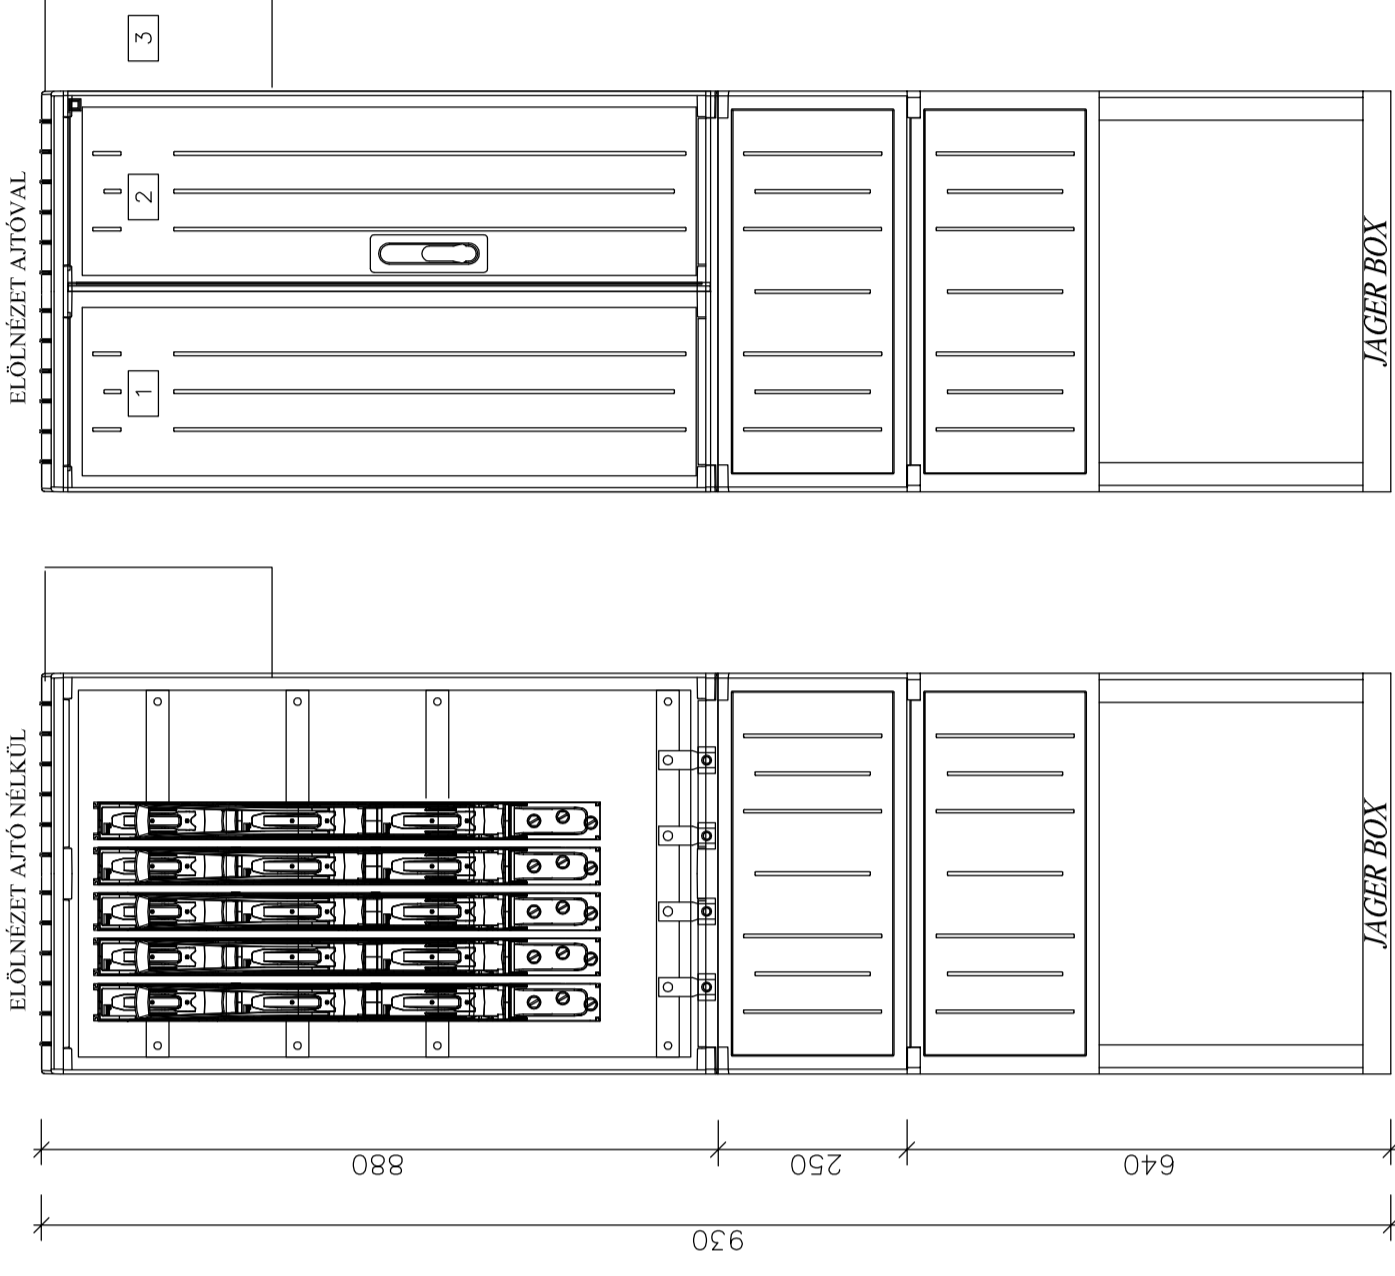


M=1:10

K3 JELŰ KÁBELHASÍTÓ ELOSZTÓSZEKRÉNY

ET2 JELŰ TÉRVILÁGÍTÁSI ELOSZTÓSZEKRÉNY

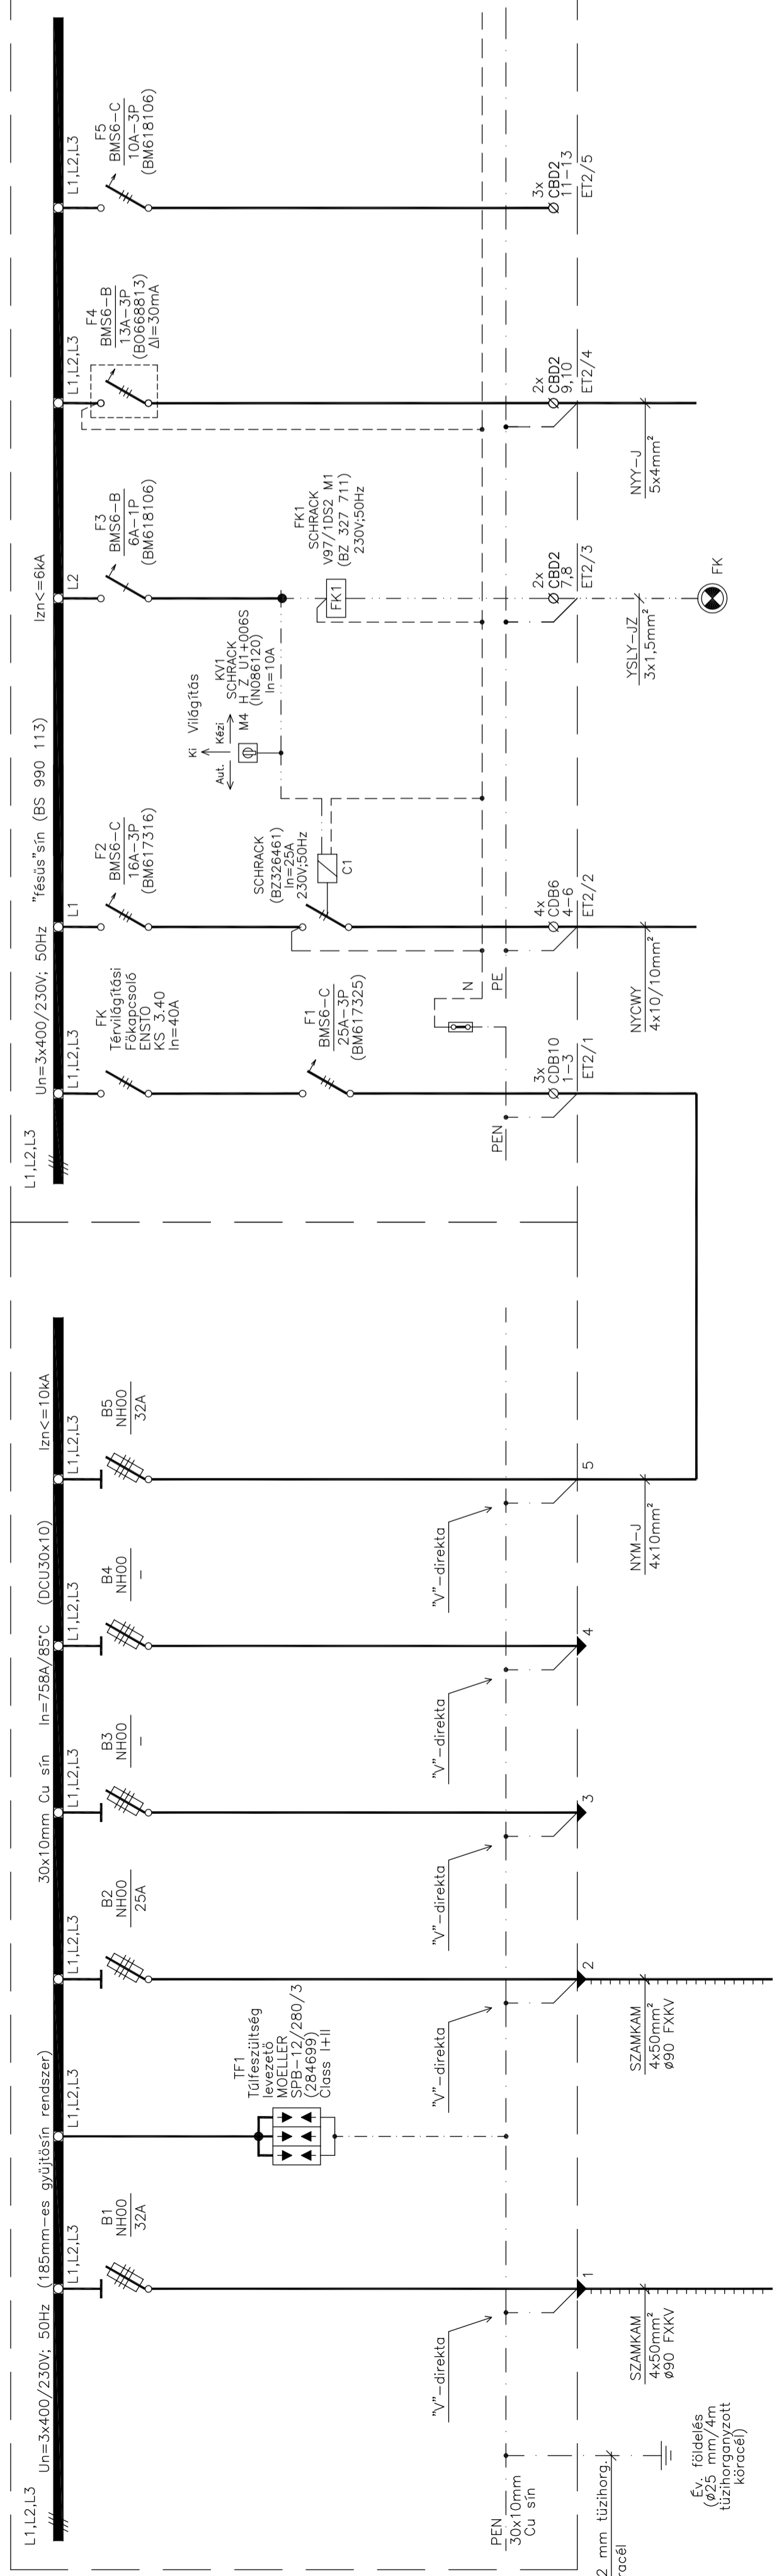

Szekrénynyúlás: 320mm

530

max. 2kW tartófék

max. 3kW Rack betáplálás

Fénykapcsoló szekrény oldalán

max. 1kW Térvilágítás

max. 17kW BETÁPLÁLÁS K3 jelű szekrénytől Párhuzamos=20kW

max. 13kW Tartalék

max. 13kW Tartalék

max. 17kW BETÁPLÁLÁS K3 jelű szekrénytől Párhuzamos=20kW

max. 13kW Tartalék

max. 13kW Tartalék

max. 17kW BETÁPLÁLÁS K3 jelű szekrénytől Párhuzamos=20kW

max. 13kW Tartalék

max. 13kW Tartalék

FELÍRATOK

- 1 VIGYÁZZ 400V, TN.
- 2 K3 jelű kábelhasító elosztószekrény
- 3 ET2 jelű elosztószekrény

MEGJEGYZÉS

Névleges feszültség: 3x400/230V; 50Hz

Érintésvédelem: TN (nullázás)

A szekrény típusa: PVT-K-L 53 FE földbe ásható lábozattal szerelőkappal, IP44 védettséggel

Az ET2 szekrény típusa: SCHRACK IG702033 (306x430x145) K23 jelű hasító szekrény oldalán rögzítve elhelyezve, IP65 védettséggel

Elhelyezése a Ge-2. sz. tervlap szerinti helyen földbe ásva történjen.

A legázásoknál maradó módon fel kell tüntetni az egyvonalas kapcsolási rajz szerinti megnevezéseket.

Ezen terv egy példányát az elosztó belsejében el kell helyezni.

Ez a terv csak műszaki leírással együtt érvényes.

Vonatkozó szabványok: MSZ 447-98

MSZ 1585:2016

MSZ 2364

MSZ 13207-2000

MSZ HD 61364

Ezen terv a KBC Békés Megyei Települések Fejlesztéséért Nonprofit Kft. szellemi alkotása. Az 1999. évi LXXVI. tv. értelmében szerzői jogvédelem alatt áll. Teljes egészében vagy részleteinek bármely felhasználása a tervező hozzájárulása nélkül tilos. A jogvédelem a felhasználás kártérítési kötelezettségét eredményez.

KBC Békés Megyei Települések Fejlesztéséért Nonprofit Kft.
 Hungary, 5630 Békés, Petőfi Sándor u. 2.
 Tel:+36-66-244-930
 mail: info@kbcnft.hu

Dátum	2018. január	Szakági tervező:	NYESTE ISTVÁN
Méretarány	-	Megbízó:	ÉPÜLETVILLAMOSSÁGI SZAKÁG 5630 BÉKÉS DRÁGA U. 18.
Munkaszám	-	A terv tárgya:	Békés Város Önkormányzata 5630 Békés, Petőfi Sándor utca 2.
Rajzszám	EV-965/17	A terv tárgya:	TOP-1.2.1-15 Társadalmi és környezeti szempontból fenntartható turizmusfejlesztés Békés Dánfok
Ügyvezető	Ge-7	A rajz tárgya:	kitűlt terv

Építész Felelős Tervező	K3 JELŰ KÜLTÉRI KÁBELHASÍTÓ ELOSZTÓSZEKRÉNY
Lukács László	Szakági Felelős Tervező
É-04-0197 T-04-335	Nyeste István
	T-Vm/04-223/2001