


KÜLSŐ GYENGEÁRAMÚ KÁBELHÁLÓZATOK NYOMVONALTERV
M=1:500

Ge-3

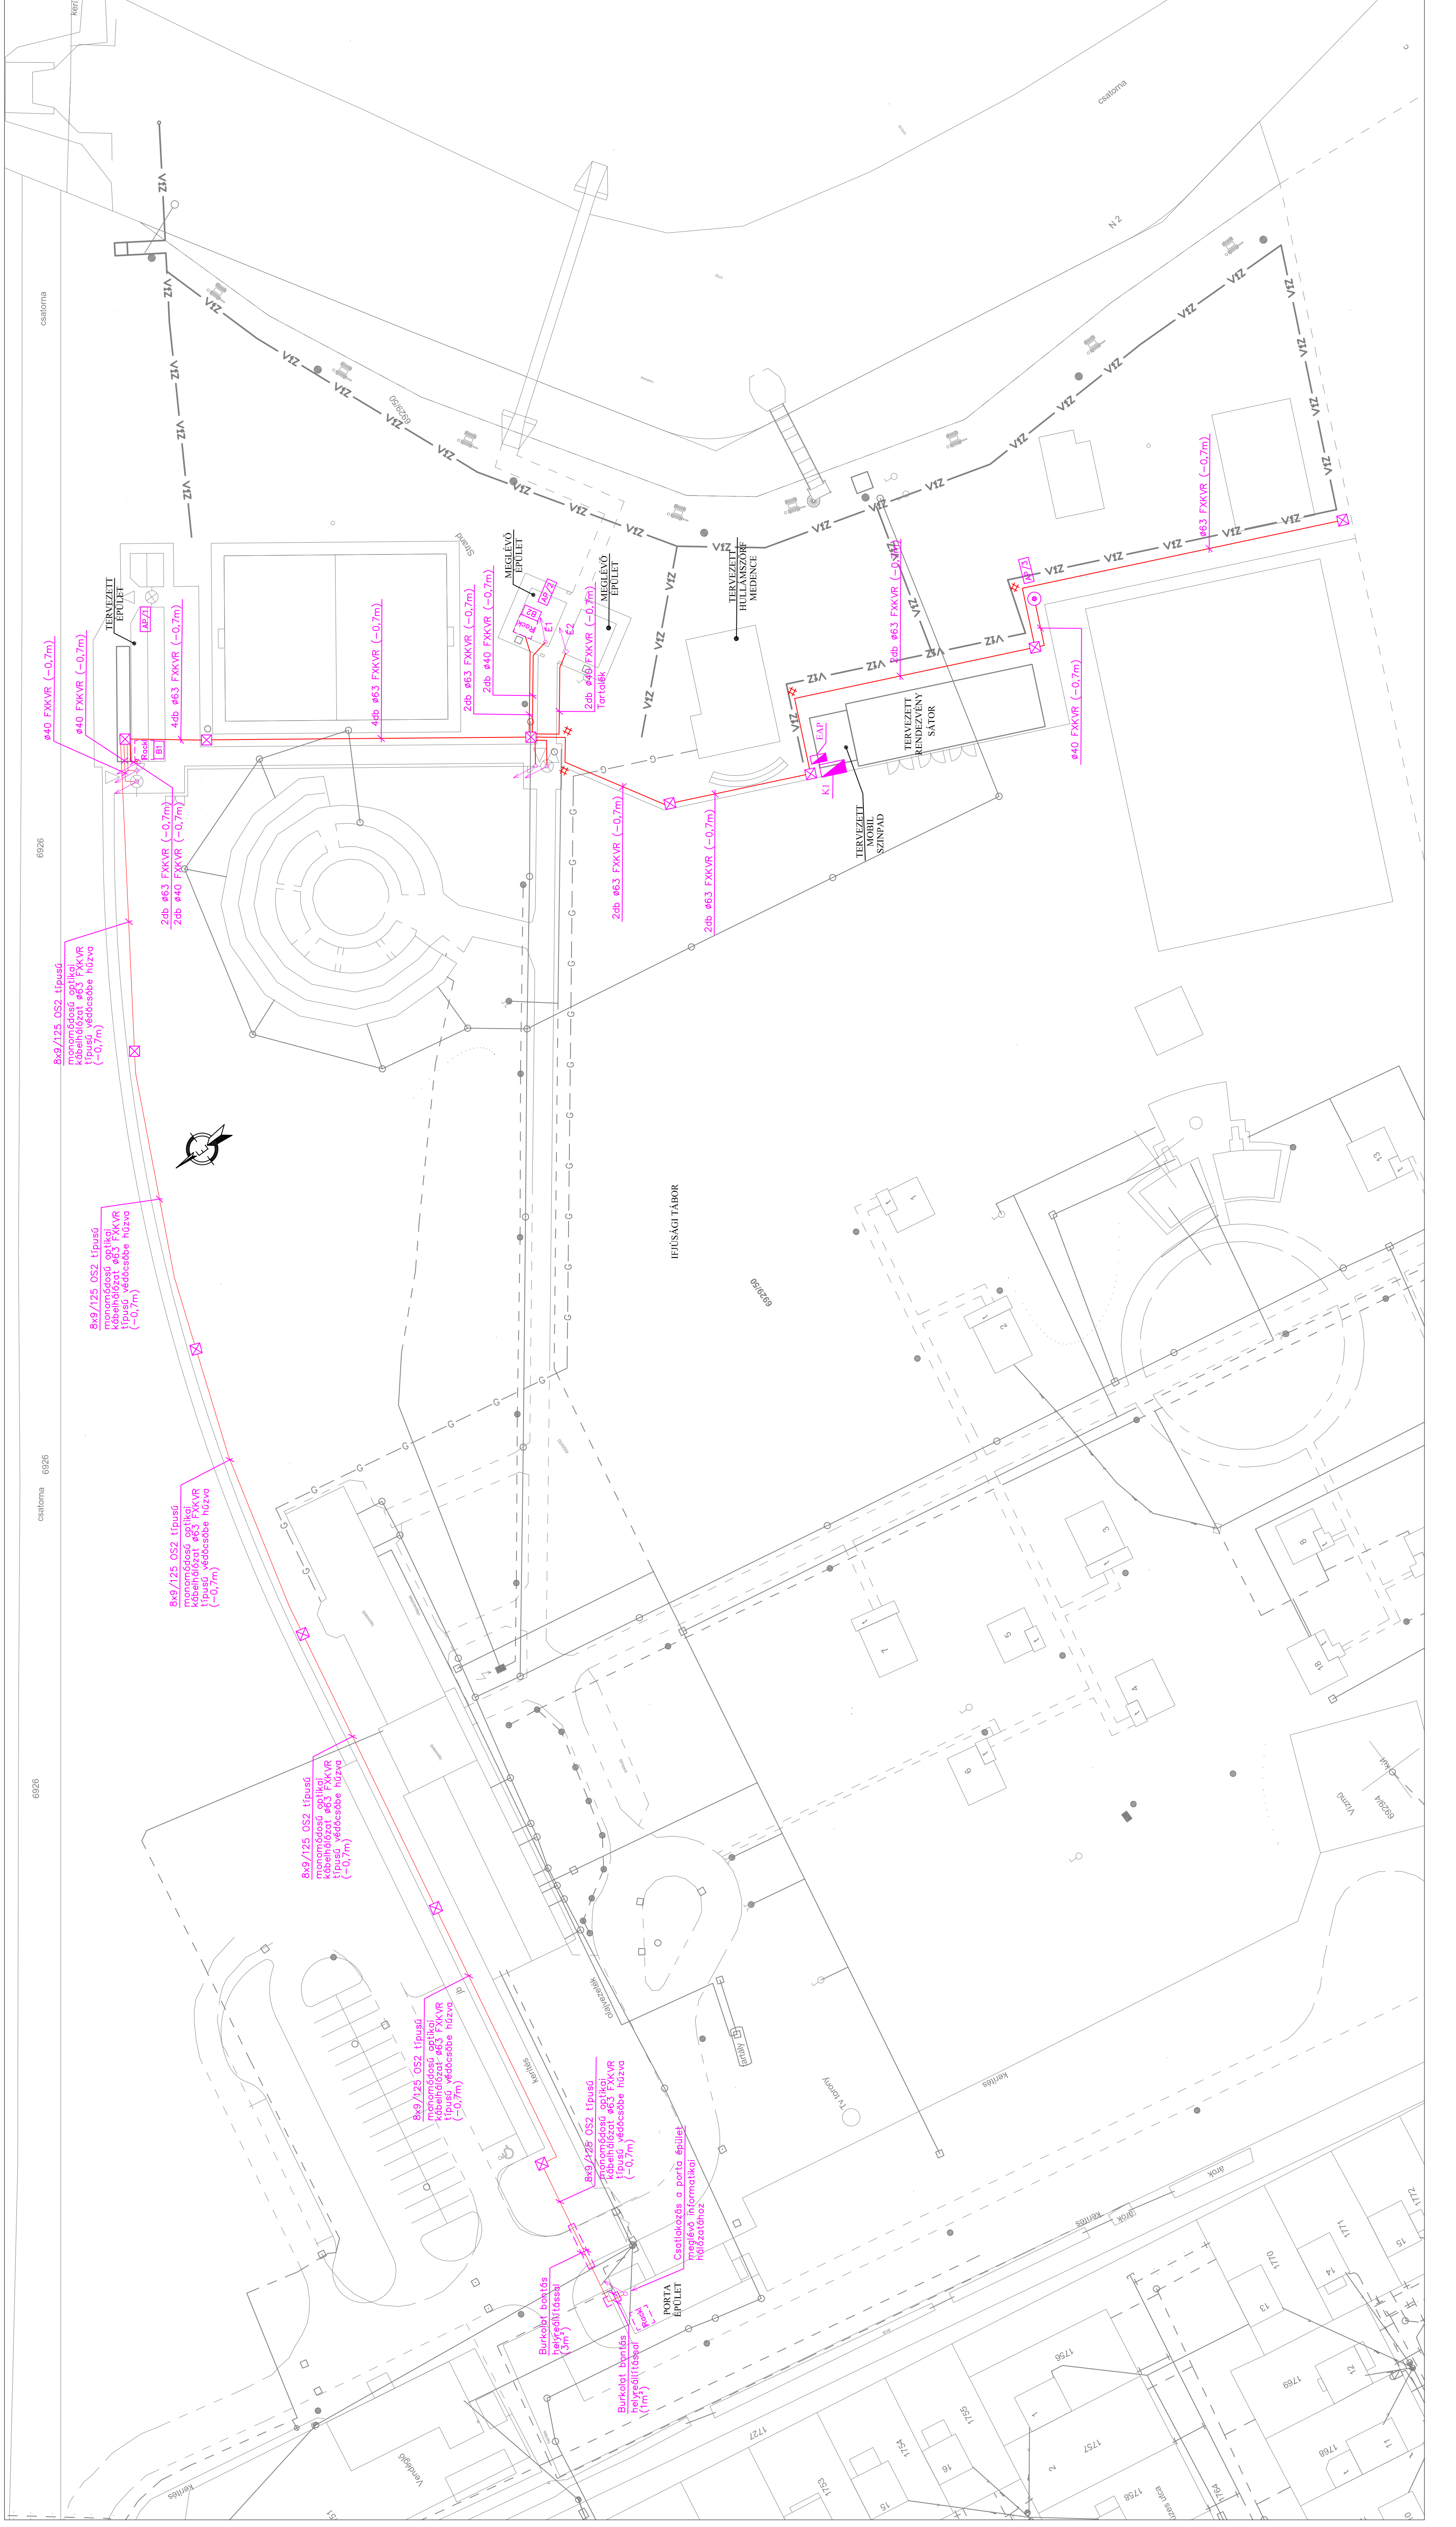


JELMAGYARÁZAT

- Tervezett gyengeáramú kábelhálózat részére
- Tervezett #125 KPE védőső megfűző szálde burkotól előtt
- Tervezett kábelvezető elne
- 1m x 1m alapterületű előregyártott kábelárok
- Tervezett BACK szűkítő, 600x600mm alapterületű, 21U, oldalfalon elhelyezve
- Tervezett belsőtervezési vezérlő egység
- Tervezett kültér WiFi hálózat Access Point
- Füsttel (RAL9005) selyemfűző acél kábelvártól álmegszakító
- 4m magasosságú WiFi AP részére
- Tervezett kábelvezető kö "T" lefűréstől

MEGJEGYZÉS

Névleges feszültség: 3~400/230V, 50Hz
A rajzot az alábbi szabványok alapján készítették.
A rajzot csak a kábelfűzővel ellátott, és a rendeltetésre alkalmas kábelvezetővel kell ellátni.
A munka megkezdése előtt a területfelhasználási és megfontolási engedélyt a telek tulajdonosától meg kell kérni.
A tervezett gyengeáramú védősőhálózat nyitáskor geodeták beállítását és a kábelvezető elhelyezését az építési engedélyzések útján kell előkészíteni, és a kábelvezető elhelyezését az építési engedélyzések útján kell előkészíteni.
A kábel nyomvonalának teljes hosszában csak óvatos kéz felrakásuk alkalmazható.
A kábelvezető mélység: - rendezett terasz szint alatt: -0,7m
- szűrésű árokban: -1,2m
Ez a terv csak műszaki leírással együtt érvényes!
Vonatkozó szabványok: MSZ 7484
MSZ HD 60364
S4/2014(01.5), BM rendelet (0/52)

Ezen terv a KBC Békés Megyei Települések Fejlesztéséért Nonprofit Kft. szellemi alkotása. Az 1999. évi LXXXV. tv. értelmében szerző jogvédelmének alatt áll. Teljes egészében vagy részben más módon való felhasználás a tervező hozzájárulása nélkül tilos. A jogszabályban meghatározott közzététel közzétételét elrendeljük.

	
KBC Békés Megyei Települések Fejlesztéséért Nonprofit Kft.	
Hungary, 5630 Békés, Petőfi Sándor u. 2. Tel:+36-66-244-930 mail: info@kbcnkft.hu	

Dátum	2018. január	Szakági tervező:	NYESTE ISTVÁN
Méretarány	M=1:500	Megbízó:	ÉPÜLETVILÁMOSSÁGI SZAKÁG 5630 BÉKÉS DRÁGA U.18.
Munkaszám	EV-965/17	A terv tárgya:	Békés Város Önkormányzata 5630 Békés, Petőfi Sándor utca 2.
Rajzsorszám	Ge-3	A rajz tárgya:	TOP-1.2.1-15 Társadalmi és környezeti szempontból fenntartható turizmusfejlesztés Békés Dánfok kültéri terv
Ügyvezető	dr. Globzák Klára	Építész Felelős	Külső gyengeáramú kábelhálózatok nyomvonalterv
		Tervező	Szakági Felelős
		Tervező	Tervező
			Nyeste István
			T-Vn/04-223/2001
			T-04-335