


B É K É S

TELEPÜLÉSSZERKEZETI TERV

M = 1:10 000

JELMAGYARÁZAT :

MEGTARTANDÓ	MÓDOSÍTOTT
Nagyvárosias lakóterület (szt.s.: 2,0; közmű.: teljes)	[Red square]
Kisvárosias lakóterület (szt.s.: 0,9; közmű.: teljes)	[Light red square]
Kertvárosias lakóterület (szt.s.: 0,6; közmű.: teljes)	[Orange square]
Falusias lakóterület (szt.s.: 0,4; közműveltség: teljes)	[Light orange square]
Településközpont vegyes terület (szt.s.: 2,0; köz.: teljes)	[Dark blue square]
Központi vegyes terület (szinterter. s.: 0,8; köz.: teljes)	[Light blue square]
Kereskedelmi, szolgáltató gazd.-i ter. (szt.s.: 1,0; köz.: telj.)	[Purple square]
Ipari gazdasági terület (szt.s.: 0,4; közmű.: részleges)	[Dark purple square]
Üdülőkész terület (szt.s.: 0,6; közműveltség: teljes)	[Light purple square]
Különleges terület (vízmű) (szinterterület s.: 0,1; köz.: teljes)	[V symbol]
Különleges terület (garázs) (szinterterület sűrűség: 0,4)	[G symbol]
Különleges terület (temető) (szinterterület sűrűség: 0,1)	[T symbol]
Különleges terület (kegyeleti park) (szinterterület s.: 0,1)	[K symbol]
Különleges terület (sport, strand) (szt.s.: 0,1; köz.: teljes)	[S symbol]
Különleges terület (fürdő) (szt.s.: 0,5; köz.: teljes)	[F symbol]
Különleges ter. (duzzasztó kiszolgáló) (szt.s.: 0,5; köz.: részl.)	[D symbol]
Különleges ter. (hulladékudvar) (szt.s.: 0,4; köz.: részl.)	[HU symbol]
Különleges terület (Hobby Park) (szt.s.: 0,1; köz.: részleges)	[H symbol]
Különleges terület (hulladék elhelyezés) (szt.s.: 0,8; k. 1.)	[H symbol]
Közlekedési terület (vasút)	[Brown square]
Zöldterület (közpark)	[Green square]
Védelmi erdőterület	[Dark green square]
Gazdasági erdőterület	[Light green square]
Általános mezőgazdasági terület	[Yellow square]
Kertes mezőgazdasági terület	[Light yellow square]
Vízgazdálkodási terület	[Light blue square]
Vízgazdálkodási terület (ártéri erdő)	[Light blue square]
Vízgazdálkodási terület (ártéri mezőgazdasági terület)	[Light blue square]
Igazgatási intézmény	[I symbol]
Oktatási intézmény	[O symbol]
Művelődési intézmény	[M symbol]
Egyházi intézmény	[E symbol]
Egészségügyi központ	[E symbol]
Kereskedelmi központ	[K symbol]
Vásárcsarnok (tervezett)	[V symbol]
Strand	[S symbol]
Uszoda (tervezett)	[U symbol]
Temető	[T symbol]
Kegyeleti park (tervezett)	[K symbol]
Csapadékvíz áttemelő	[C symbol]
Csapadékvíz tározó (tervezett)	[C symbol]
Csapadékvíz tározó	[C symbol]
Vízmű	[V symbol]
Vízfázó (pl. víztorny, medence)	[V symbol]
Thermálkút	[T symbol]
Kommunális szilárdhulladék-lerakó (megszüntetendő)	[SZ symbol]
Szennyvíztisztító telep	[SZ symbol]
Szennyvíztemelő	[SZ symbol]
Háztartási állattartás folyékony trágya gyűjtő (tervezett)	[H symbol]
Dögkamra	[D symbol]
Inert hulladéklerakó (tervezett)	[I symbol]
Adó-, bevételeny, átjátszóállomás	[A symbol]
KábelTV fejállomás	[K symbol]
Hajóállomás	[H symbol]
Csónak kikötő (tervezett)	[C symbol]
Fontosabb szintbeni közúti csomópont	[Circle with cross]
Szintbeni vasúti kereszteződés	[Circle with cross]
Vasútállomás	[VA symbol]
Autóbusz pályaudvar	[AP symbol]
Jelentős közhasználatú parkolóhely (tervezett)	[P symbol]
Régészeti lelőhely (sorszámmal)	[123 symbol]
Országos jelentőségű védett természeti emlék: kunhalom	[Green circle]
Helyi jelentőségű védett természeti emlék	[Yellow circle]
Bányatelek határa	[Wavy line]
Belvízvesztélyes terület határa	[Wavy line]
Fakadóvízes terület (szélesség)	[Wavy line]
I. rendű árvízvédelmi védvonal	[Wavy line]
II. rendű árvízvédelmi védvonal	[Wavy line]
II. rendű árvízvédelmi védvonal (tervezett)	[Wavy line]
Árzasztos ontótelep határa	[Dashed line]
Védőterület, védőtávolság, védősáv határa (tervezett)	[Dashed line]
Műemléki környezet határa	[Dashed line]
Országos régészeti terület határa	[Dashed line]
Helyi értékvédelmi terület határa (tervezett)	[Dashed line]
Csendes övezet határa (tervezett)	[Dashed line]

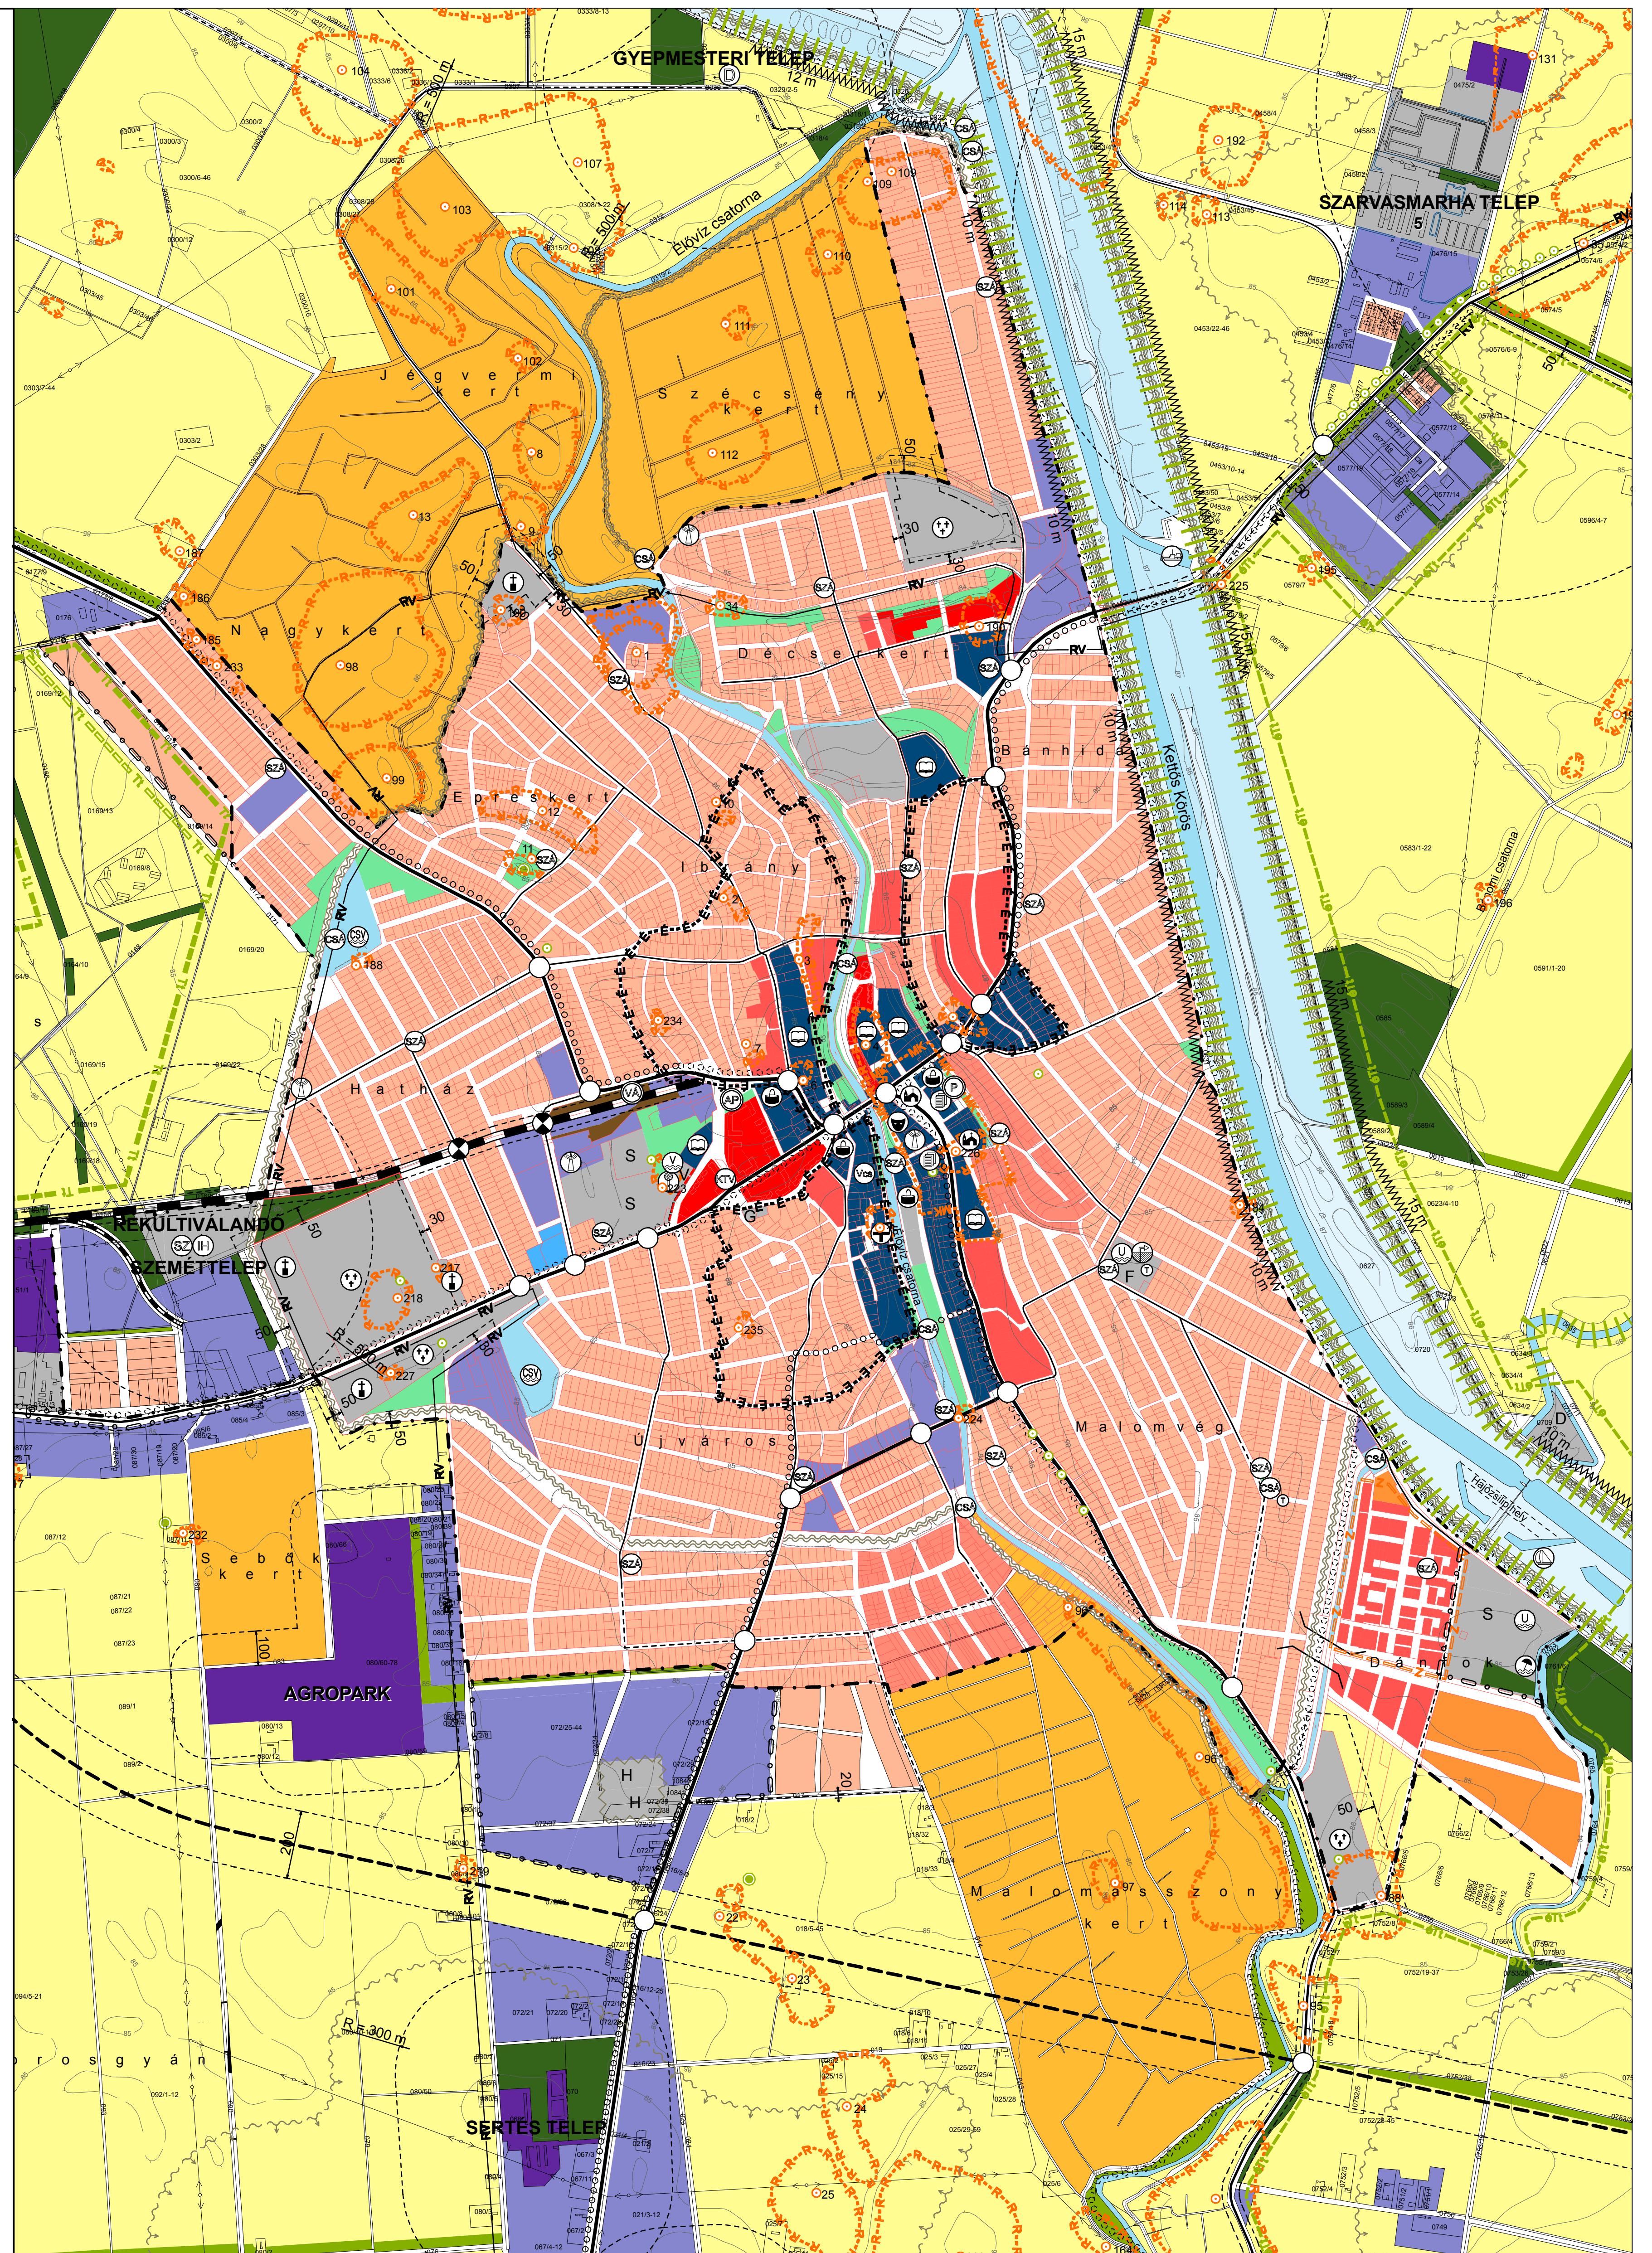

MEGTARTANDÓ MÓDOSÍTOTT

Főút (II. rendű)	[Solid line]
Főút (II. rendű) (tervezett)	[Dashed line]
Országos mellékút (összekötőút, bektőlőút)	[Dashed line]
Helyi gyűjtőút	[Dashed line]
Helyi gyűjtőút (tervezett)	[Dashed line]
Kerékpárgalmi nyomvonal	[Dotted line]
Kerékpárgalmi nyomvona (tervezett)	[Dotted line]
Közlekedési út száma	[47] [470]
Híd, felüljáró (tervezett)	[Line with bridge symbol]
Villamos gerinchálózat	[Line with arrow]
Széliórmű telepítési határa (tervezett)	[Dashed line]
Természeti terület határa	[Green dashed line]
Természeti terület határa (tervezett)	[Green dashed line]
Érzékeny Természeti terület határa	[Green dashed line]
Visszagepítésre javasolt terület határa (tervezett)	[Green dashed line]
Ökológiai folyosó és NATURA 2000 egybeszó határa	[Green dashed line]
Közigazgatási határ	[Dashed line]
Belterület határa	[Dashed line]
Belterület határa (tervezett)	[Dashed line]

JÓVÁHAGYVA

a 427/2013 (XII. 12.) számú önkormányzati határozattal

P.H.



Készült az állami alapadatok felhasználásával

Település: B É K É S	Törzsszám: OM-12-07
Tervezés: Településszerkezeti terv módosítás	Dátum: 2013.12.
Jóváhagyás munkarésze	Méretarány: 1:10 000
Terv: TELEPÜLÉSSZERKEZETI TERV	File: Békes-12terv-11.km
Vezetőtervező: Csaba Márton	TT-1 04-0024/2006
Tervező munkatársa: Csaba Zsolt	04-0199
Szakági tervező: Szászné dr. Várkonyi Adrienn	TK-04-0220

Ezt a tervet az OPTIMUNKA Bt. készítette, szerzői jogvédelem alatt áll.

ARCHICAD munkák:	Cím:	Telefon:
	9600 Békéscsaba, Deáktelep utca 16. WWW: www.pitcad.hu E-mail: pitcad@pitcad.hu	Telefon: +36 (96) 44 23 00 Telefax: +36 (96) 32 06 00 Mobil: +36 (20) 44 49 80